



Project:  
Weesperluis 3B;

Fase:  
Optie verkooptekeningen bnr 7,  
49, 52

Schaal:  
1:50

formaat:  
A3

Datum:  
20-02-2023

project nummer:  
0583

tekening nummer:  
VK-007-0200

tekening naam:  
**Optie tekening**

Type:  
**Blok 3**


Getekend:  
LB


optie uitbouw 2400  
*n.v.t. bij bnr. 7*  
optie lichtstraat  
*n.v.t. bij bnr. 7*  
optie schuifpui  
optie keuken naar achterzijde  
**Stadswoning**

Getekend  
bouwnummers 7, 52

Gespiegeld  
bouwnummer 49

Gevelindeling indicatief;  
zie gevelindeling basisverkooptekening

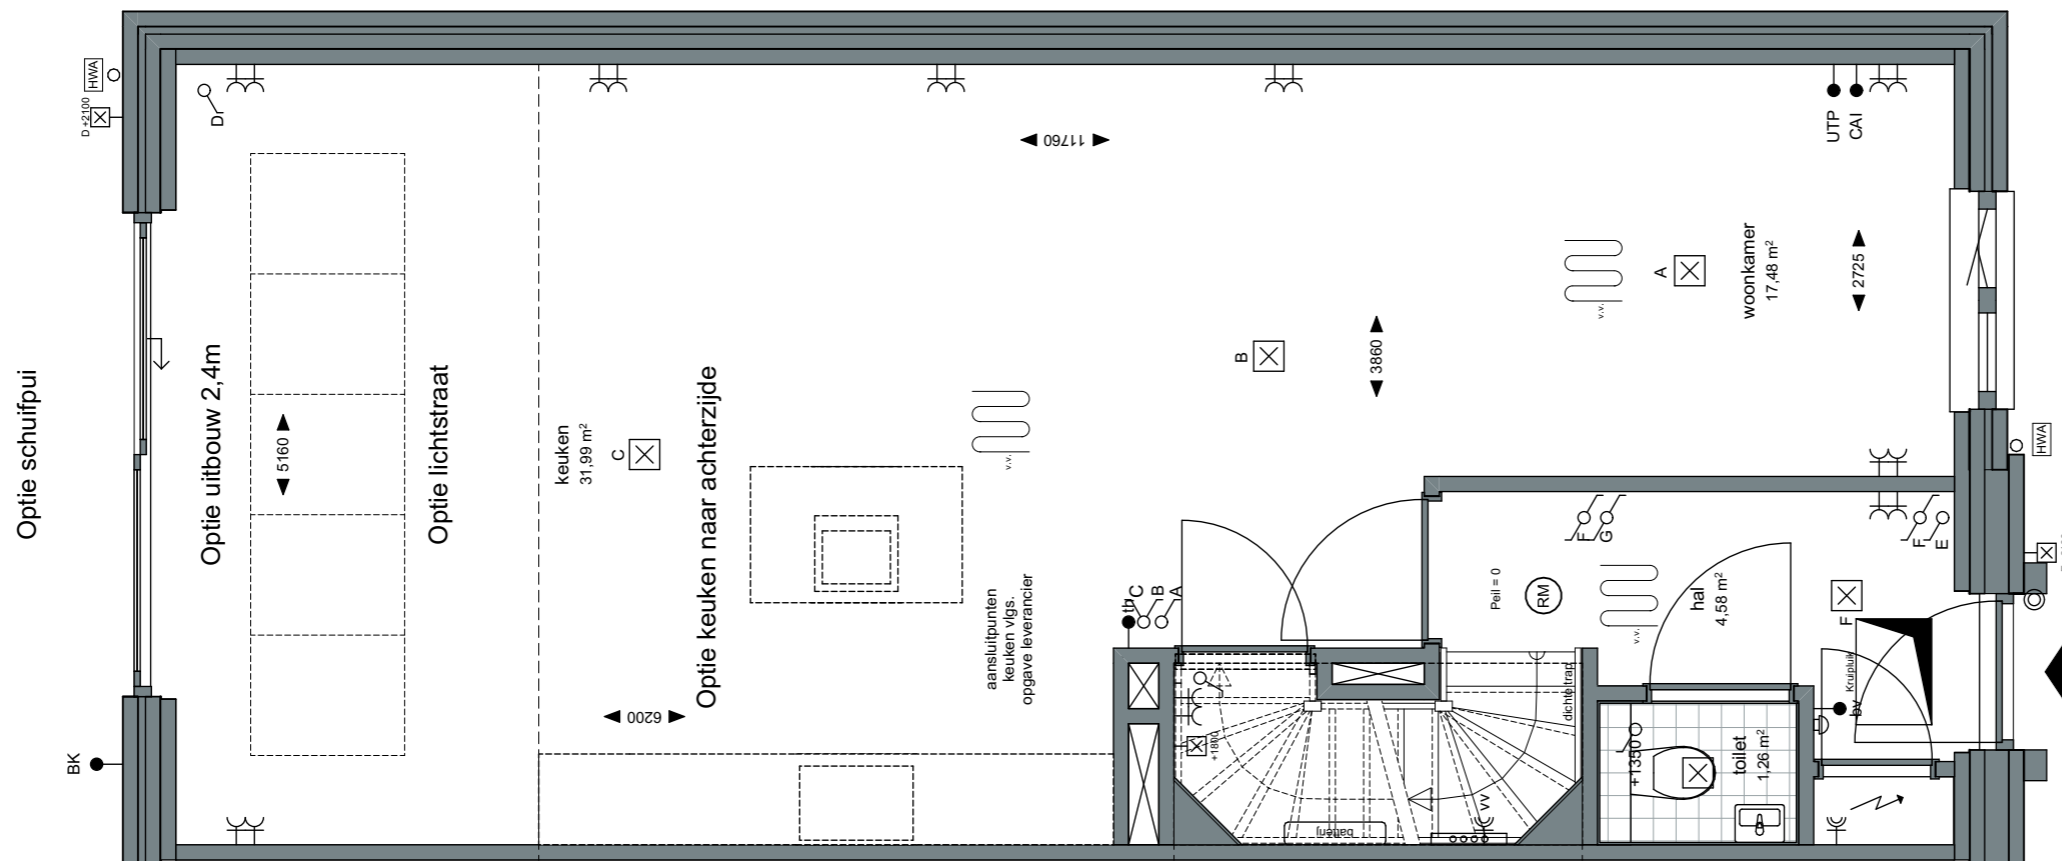

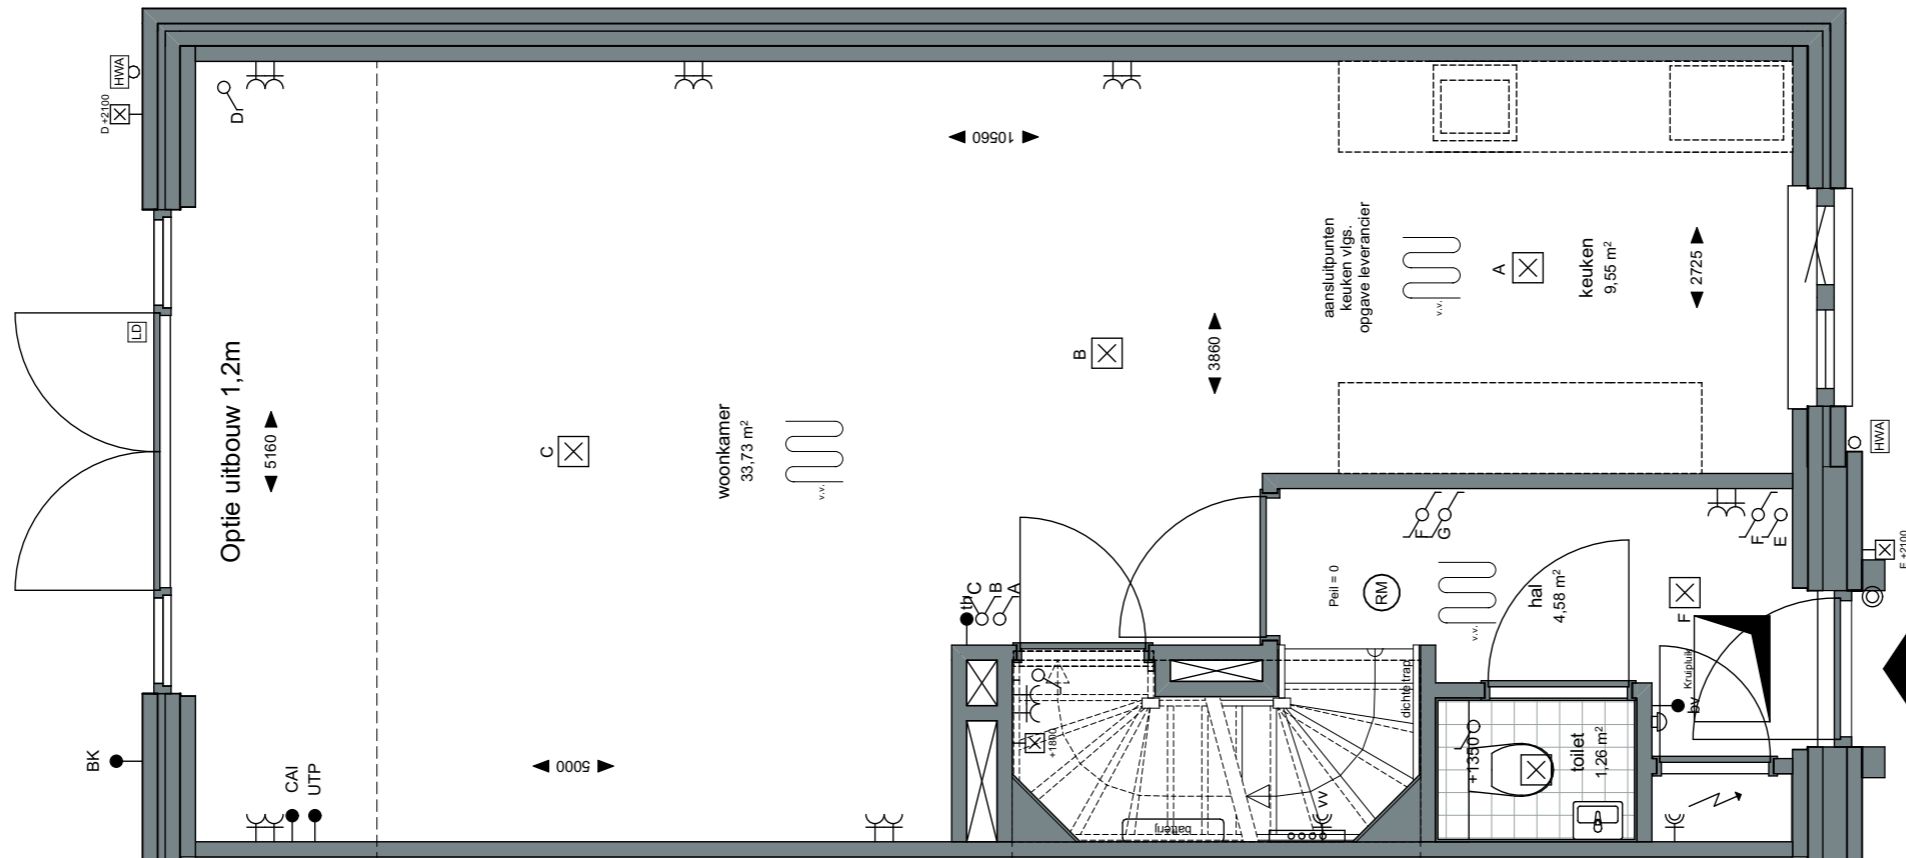

**ZVA**

Zeinstra Veerbeek Architecten

info@zeinstraveerbeek.nl



**WEESPER  
SLUIS**

Project:  
Weesperluis 3B;

Fase:  
Optie verkooptekeningen bnr 7,  
49, 52

Schaal:  
1:50

formaat:  
A3

Datum:  
20-02-2023

project nummer:  
0583

tekening nummer:  
VK-007-0201

tekening naam:  
**Optie tekening**

Type:  
**Blok 3**

Getekend:  
LB

optie uitbouw 1200  
optie aanpassing keukenraam


**Stadswoning**

Getekend  
bouwnummers 7, 52

Gespiegeld  
bouwnummer 49

Gevelindeling indicatief;  
zie gevelindeling basisverkooptekening

**AM**

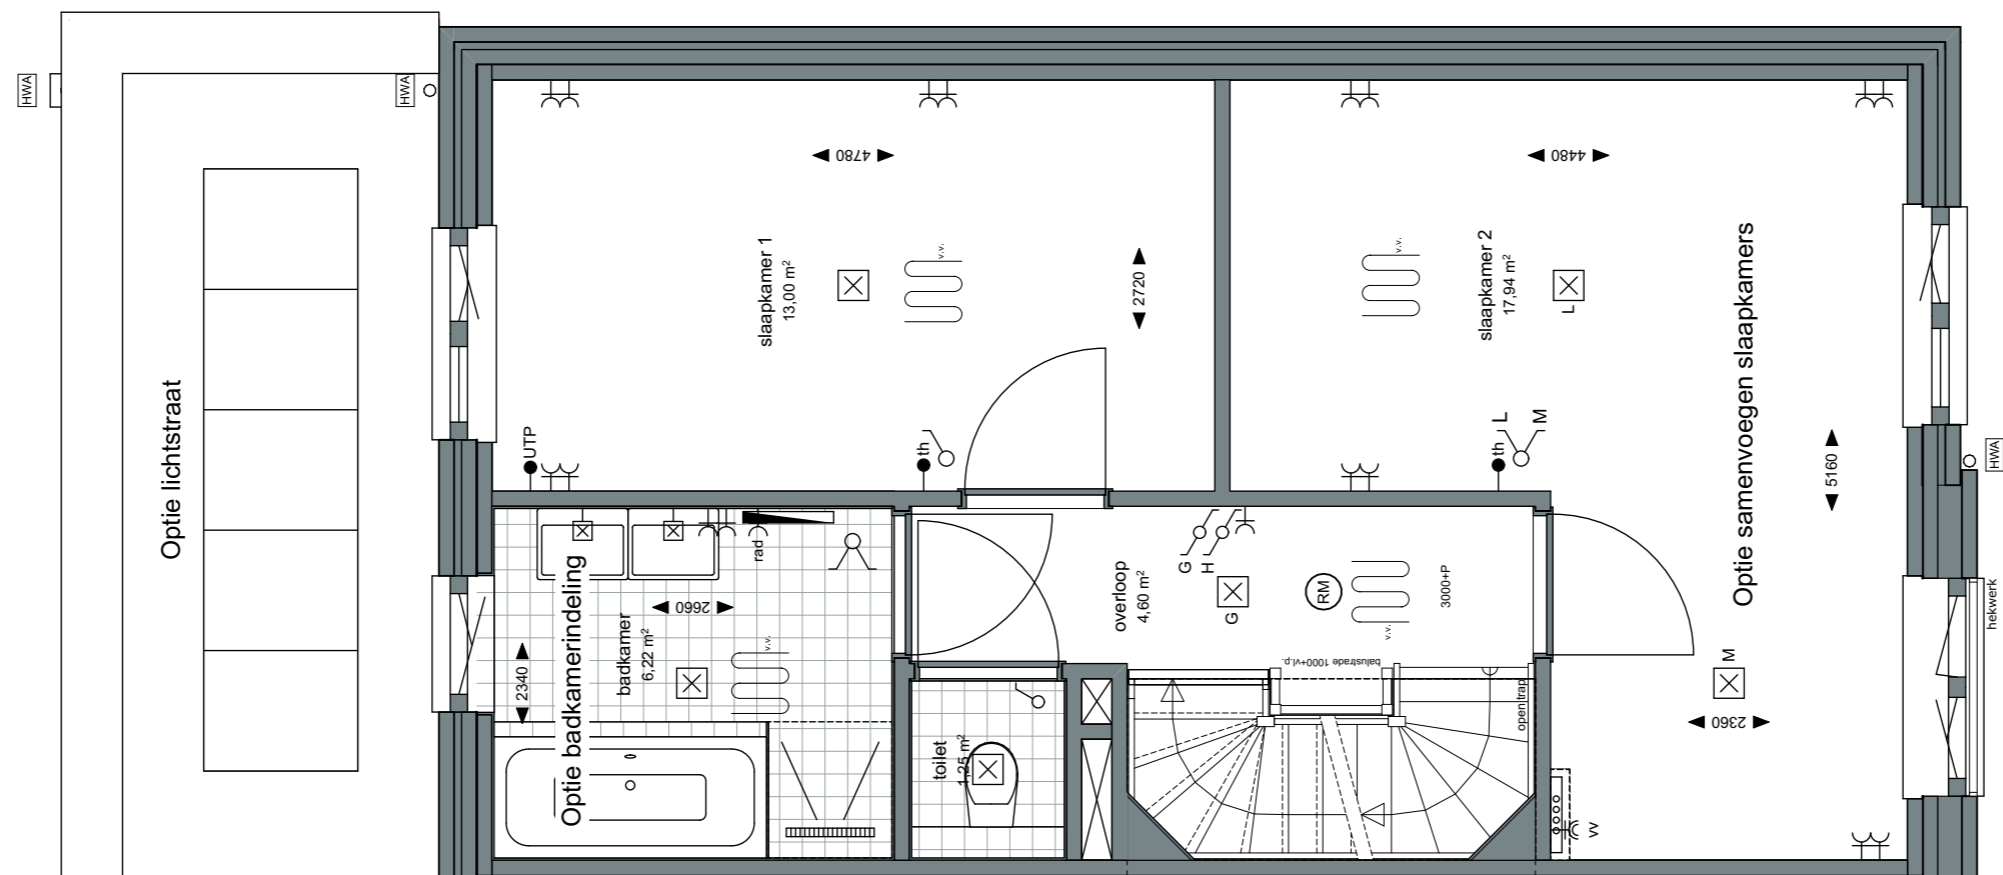

**ZVA**

Zeinstra Veerbeek Architecten

info@zeinstraveerbeek.nl



**WEESPER  
SLUIS**

Project:  
Weesperluis 3B;

Fase:  
Optie verkooptekeningen bnr 7,  
49, 52

Schaal:  
1:50

formaat:  
A3

Datum:  
20-02-2023

project nummer:  
0583

tekening nummer:  
VK-007-0202

tekening naam:  
**Optie tekening**

Type:  
**Blok 3**

Getekend:  
LB

optie lichtstraat  
*n.v.t. bij bnr. 7*  
optie samenvoegen slaapkamers  
optie badkamer


**Stadswoning**

Getekend  
bouwnummers 7, 52

Gespiegeld  
bouwnummer 49

Gevelindeling indicatief;  
zie gevelindeling basisverkooptekening



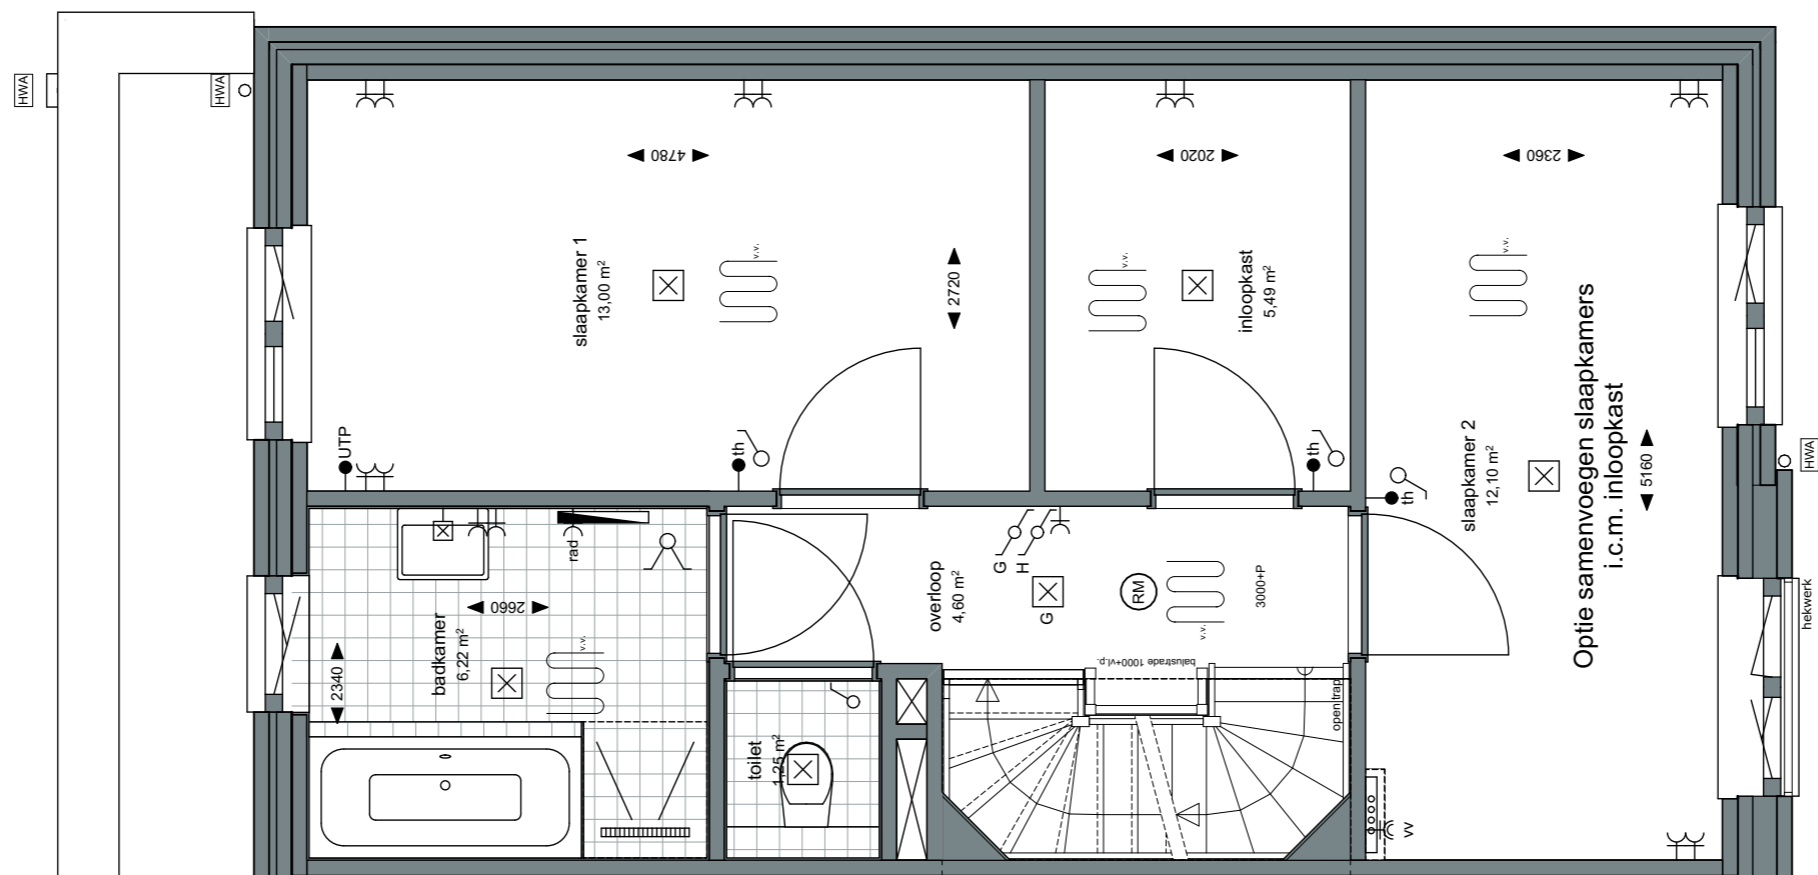

**ZVA**

Zeinstra Veerbeek Architecten

info@zeinstraveerbeek.nl



**WEESPER  
SLUIS**

Project:  
Weesperluis 3B;

Fase:  
Optie verkooptekeningen bnr 7,  
49, 52

Schaal:  
1:50

formaat:  
A3

Datum:  
20-02-2023

project nummer:  
0583

tekening nummer:  
VK-007-0203

tekening naam:  
**Optie tekening**

Type:  
**Blok 3**

Getekend:  
LB

optie samenvoegen slaapkamers  
i.c.m. inloopkast

**Stadswoning**

Getekend  
bouwnummers 7, 52

Gespiegeld  
bouwnummer 49

Gevelindeling indicatief;  
zie gevelindeling basisverkooptekening



Project:  
 Weesperluis 3B;

Fase:  
 Optie verkooptekeningen bnr 7,  
 49, 52

Schaal:  
 1:50

formaat:  
 A3

Datum:  
 20-02-2023

project nummer:  
 0583

tekening nummer:  
 VK-007-0204

tekening naam:  
**Optie tekening**

Type:  
**Blok 3**

Getekend:  
 LB


optie dakkapel;  
 n.v.t. bij bnr. 49 en 52  
 i.c.m. paneel op dakkapel bij bnr. 7  
 optie zolderindeling

**Stadswoning**

Getekend  
 bouwnummers 7, 52

Gespiegeld  
 bouwnummer 49

Gevelindeling indicatief;  
 zie gevelindeling basisverkooptekening

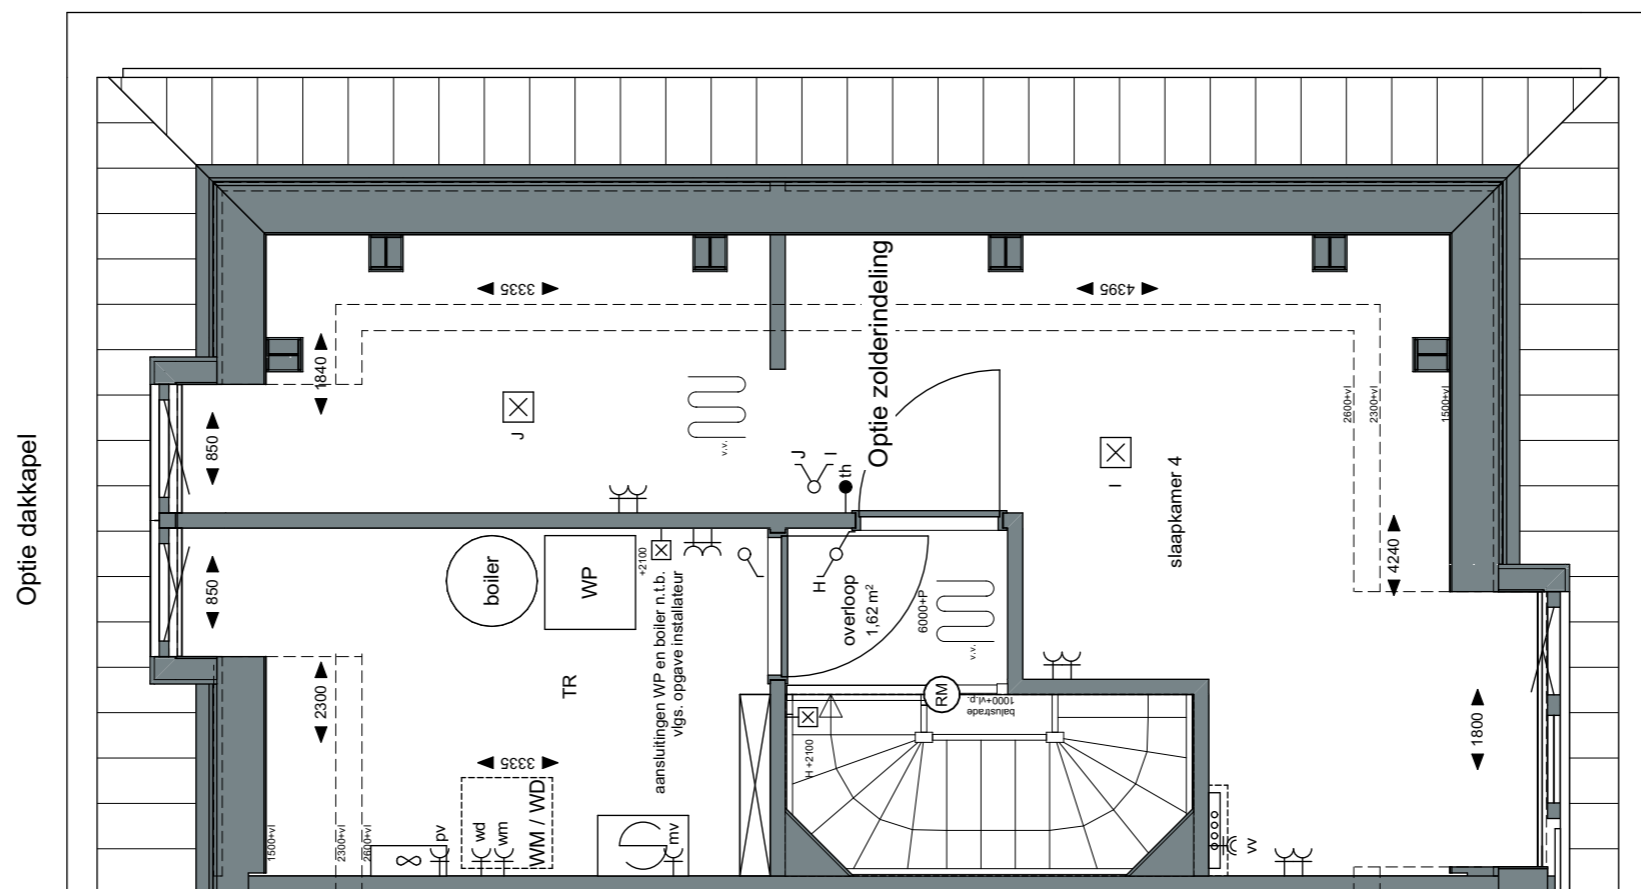

Optie dakkapel



Project:  
Weesperluis 3B;

Fase:  
Optie verkooptekeningen bnr 7,  
49, 52

Schaal:  
1:50

formaat:  
A3

Datum:  
20-02-2023

project nummer:  
0583

tekening nummer:  
VK-007-0205

tekening naam:  
**Optie tekening**

Type:  
**Blok 3**

Getekend:  
LB



optie dakraam




**Stadswoning**

Getekend  
bouwnummers 7, 52

Gespiegeld  
bouwnummer 49

Gevelindeling indicatief;  
zie gevelindeling basisverkooptekening

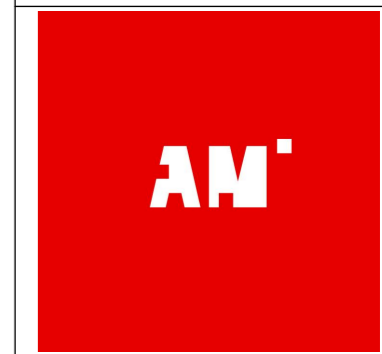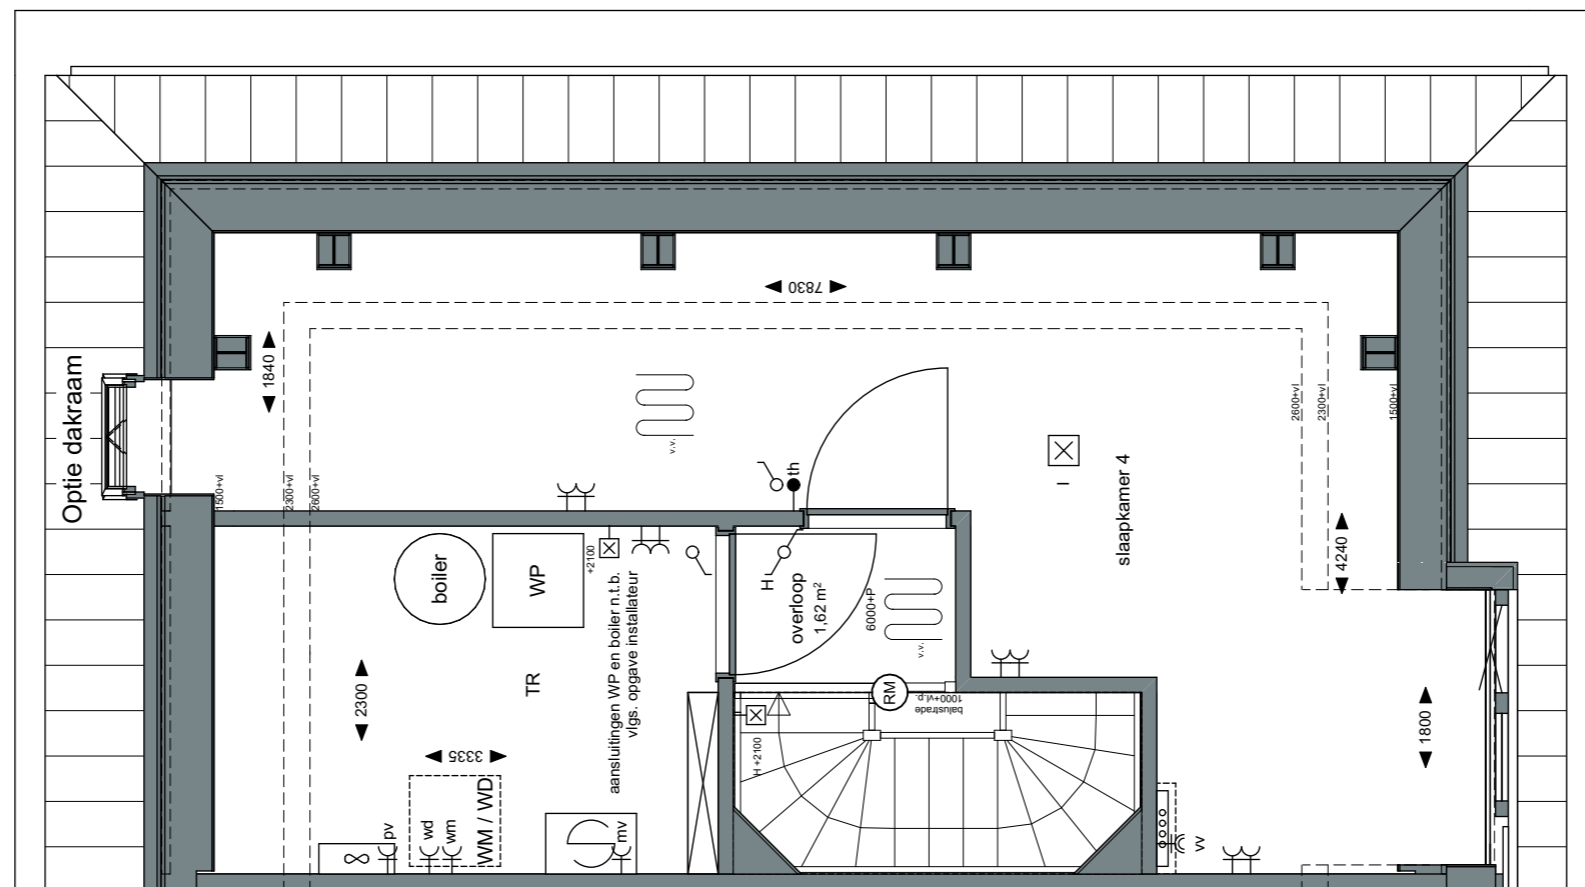

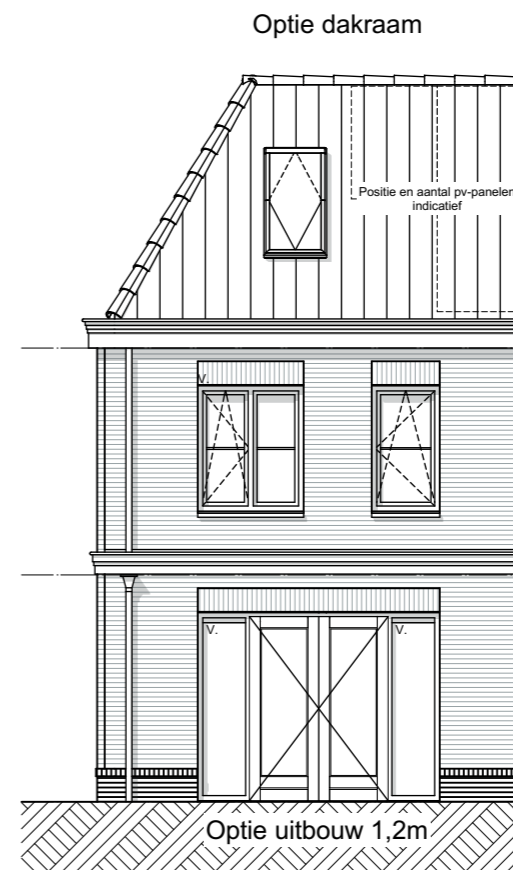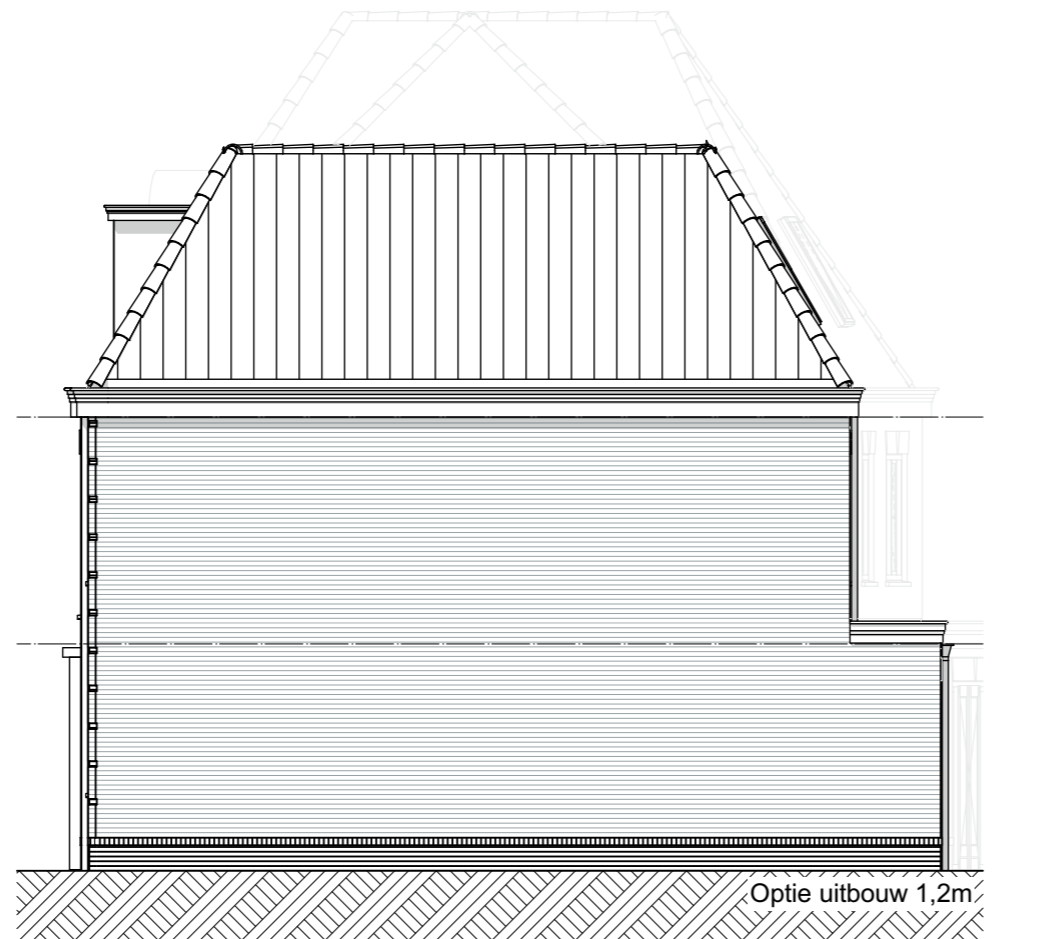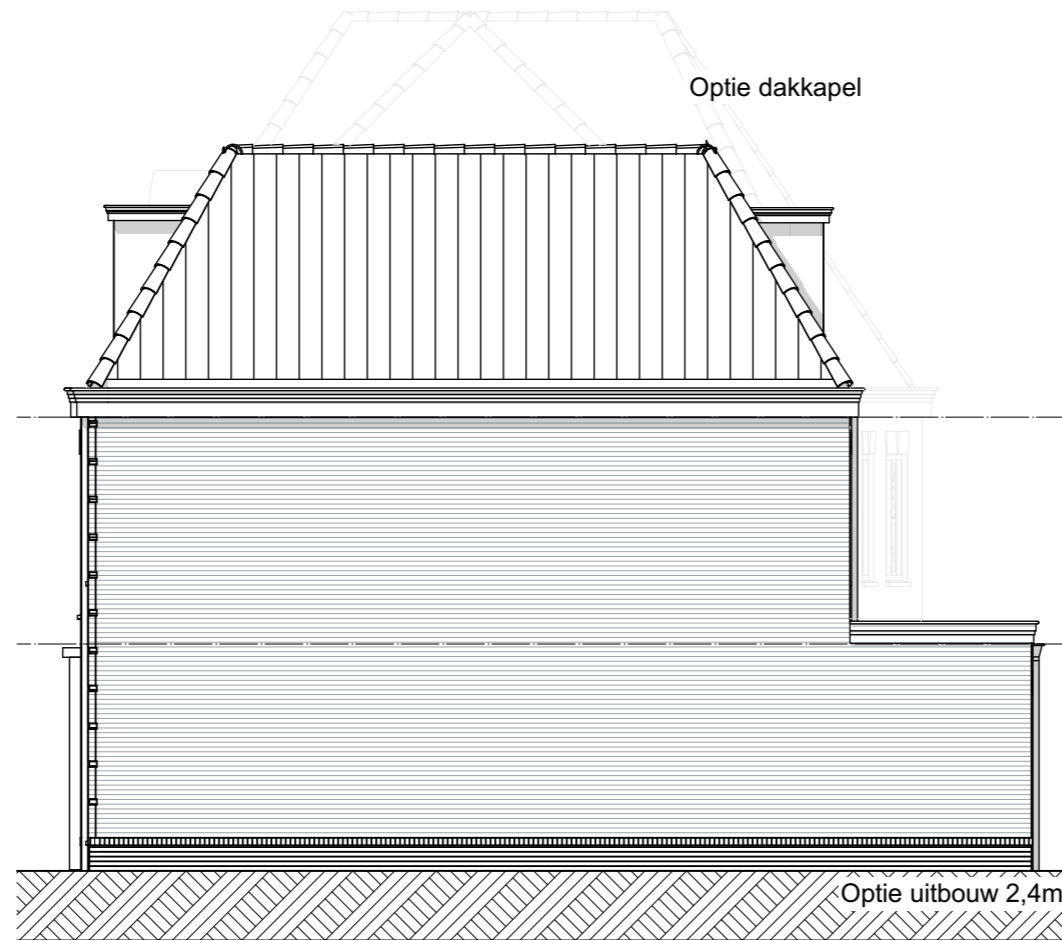

**ZVA**

Zeinstra Veerbeek Architecten

info@zeinstraveerbeek.nl



**WEESPER  
SLUIS**

Project:  
Weesperluis 3B;

Fase:  
Optie verkooptekeningen bnr 7,  
49, 52

Schaal:  
1:100

formaat:  
A3

Datum:  
20-02-2023

project nummer:  
0583

tekening nummer:  
VK-007-0206

tekening naam:  
**Optie tekening**

Type:  
**Blok 3**

Getekend:  
LB

optie uitbouw 2400  
n.v.t. bij bnr. 7  
optie uitbouw 1200  
optie schuifpui  
optie dakkapel;  
n.v.t. bij bnrs. 49 en 52  
i.c.m. paneel op dakkapel bij bnr. 7  
optie dakraam  
optie aanpassing keukenraam

**Stadswoning**  
Getekend  
bouwnummers 7, 52  
Gespiegeld  
bouwnummer 49

Gevelindeling indicatief;  
zie gevelindeling basisverkooptekening

**AM**