

ZVA

Zeinstra Veerbeek Architecten

info@zeinstraveerbeek.nl



**WEESPER
SLUIS**

Project:
Weesperluis 3B;

Fase:
Optie verkooptekeningen bnrs. 03,
43

Schaal:
1:50

formaat:
A3

Datum:
20-02-2023

project nummer:
0583

tekening nummer:
VK-003-0200

tekening naam:
Optietekening

Type:
Blok 01


Getekend:
ZVA

Optie lichtstraat
Optie uitbouw 2,4m
n.v.t. bij bnr. 03
Optie schuifpui
Optie keuken naar achterzijde

Herenhuis
Getekend:
bouwnummer 03, 43

Gevelindeling indicatief;
zie gevelindeling basisverkooptekening

AM

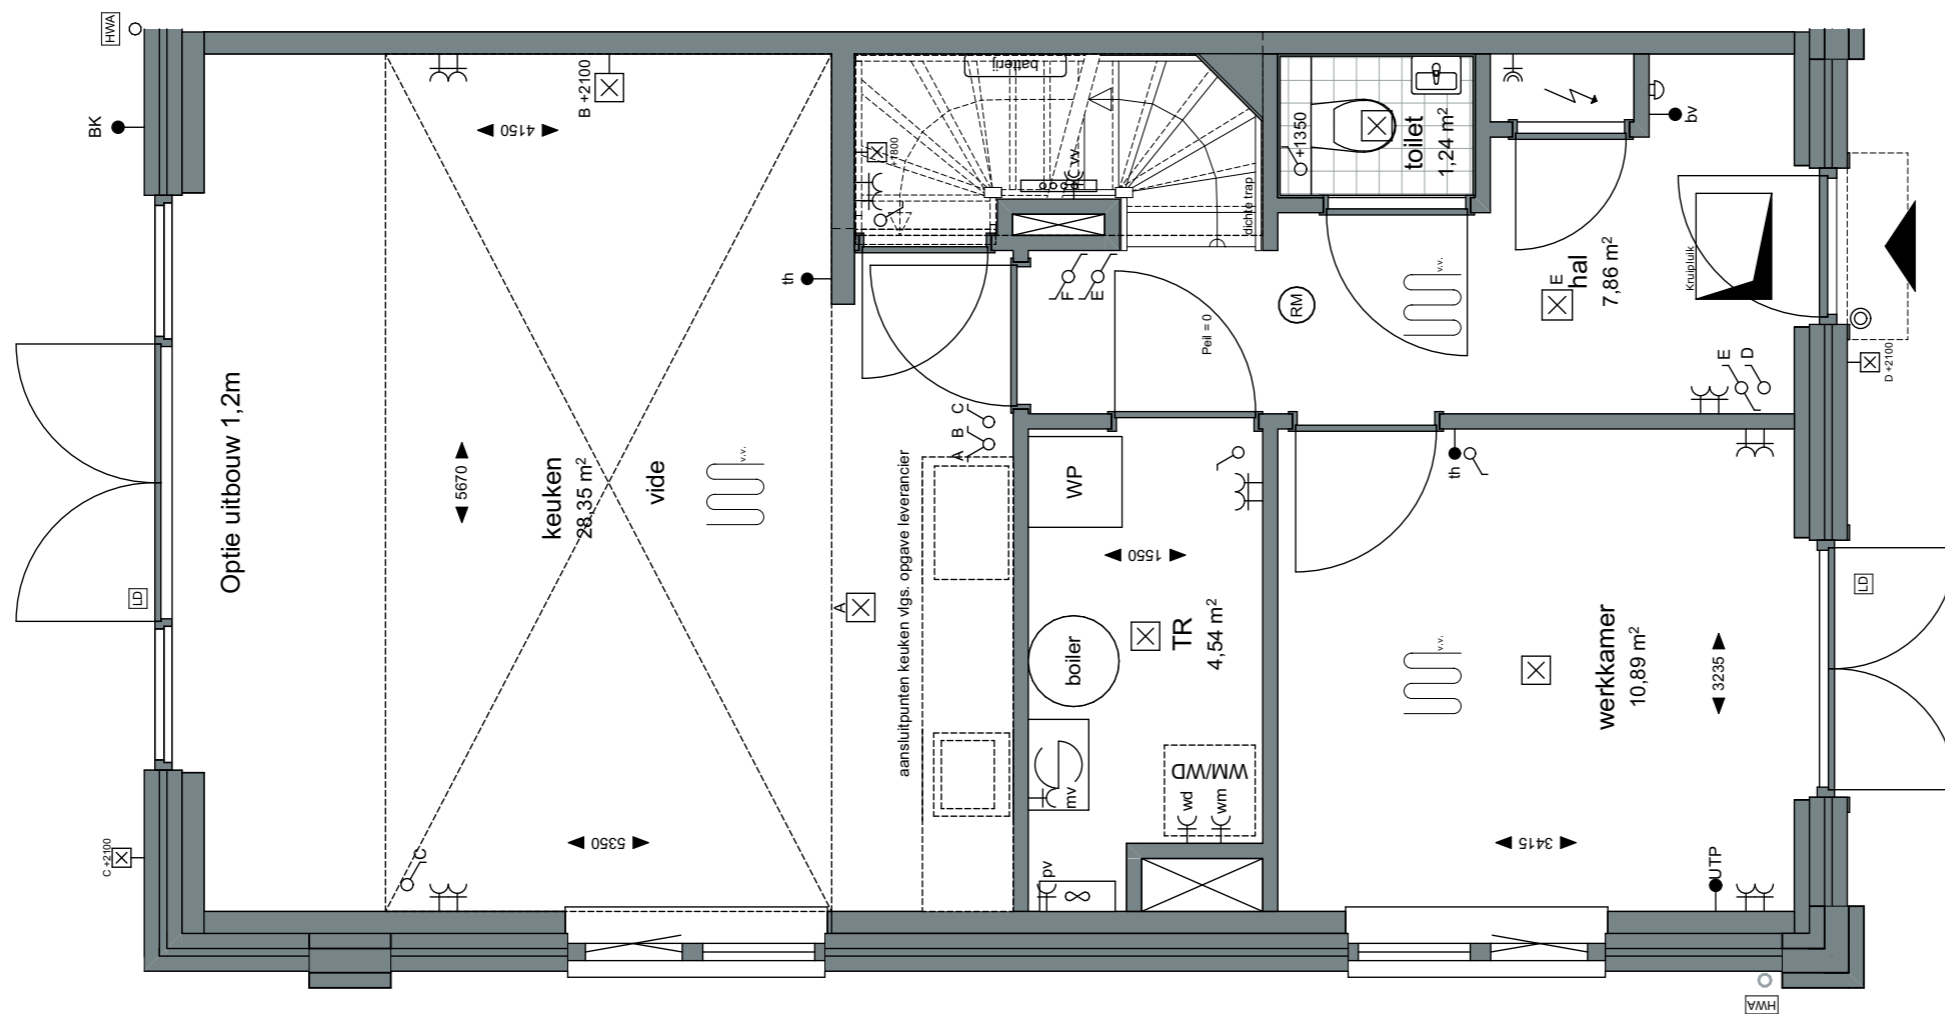

ZVA

Zeinstra Veerbeek Architecten

info@zeinstraveerbeek.nl



**WEESPER
SLUIS**

Project:
Weesperluis 3B;

Fase:
Optie verkooptekeningen bnrs. 03,
43

Schaal:
1:50

formaat:
A3

Datum:
20-02-2023

project nummer:
0583

tekening nummer:
VK-003-0201

tekening naam:
Optietekening


Type:
Blok 01

Getekend:
ZVA

Optie uitbouw1,2m

Herenhuis
Getekend:
bouwnummer 03, 43
Gevelindeling indicatief;
zie gevelindeling basisverkooptekening



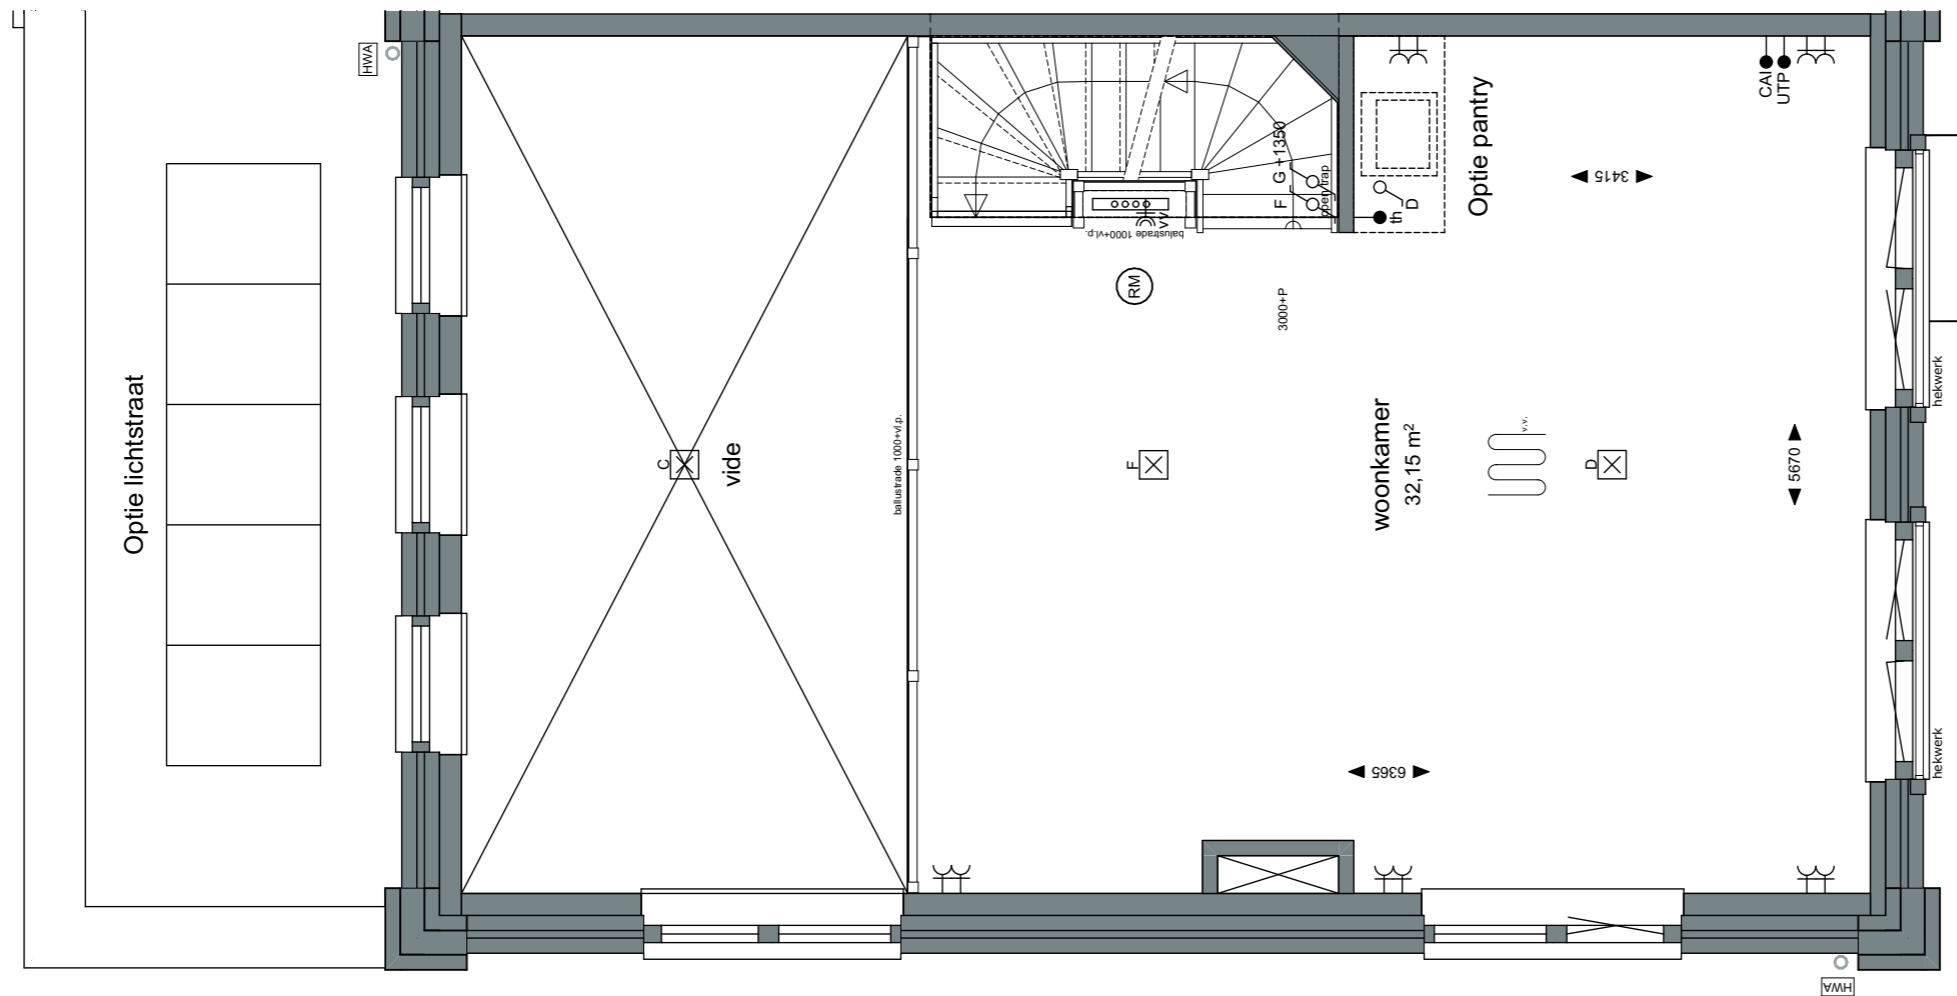

ZVA

Zeinstra Veerbeek Architecten

info@zeinstraveerbeek.nl



**WEESPER
SLUIS**

Project:
Weesperluis 3B;

Fase:
Optie verkooptekeningen bnrs. 03,
43

Schaal:
1:50

formaat:
A3

Datum:
20-02-2023

project nummer:
0583

tekening nummer:
VK-003-0202

tekening naam:
Optietekening

Type:
Blok 01

Getekend:
ZVA


Optie lichtstraat
n.v.t. bij bnr. 03
Optie pantry

Herenhuis
Type rij-E1h (6m)

Getekend:
bouwnummer 03, 43

Gevelindeling indicatief;
zie gevelindeling basisverkooptekening

AM

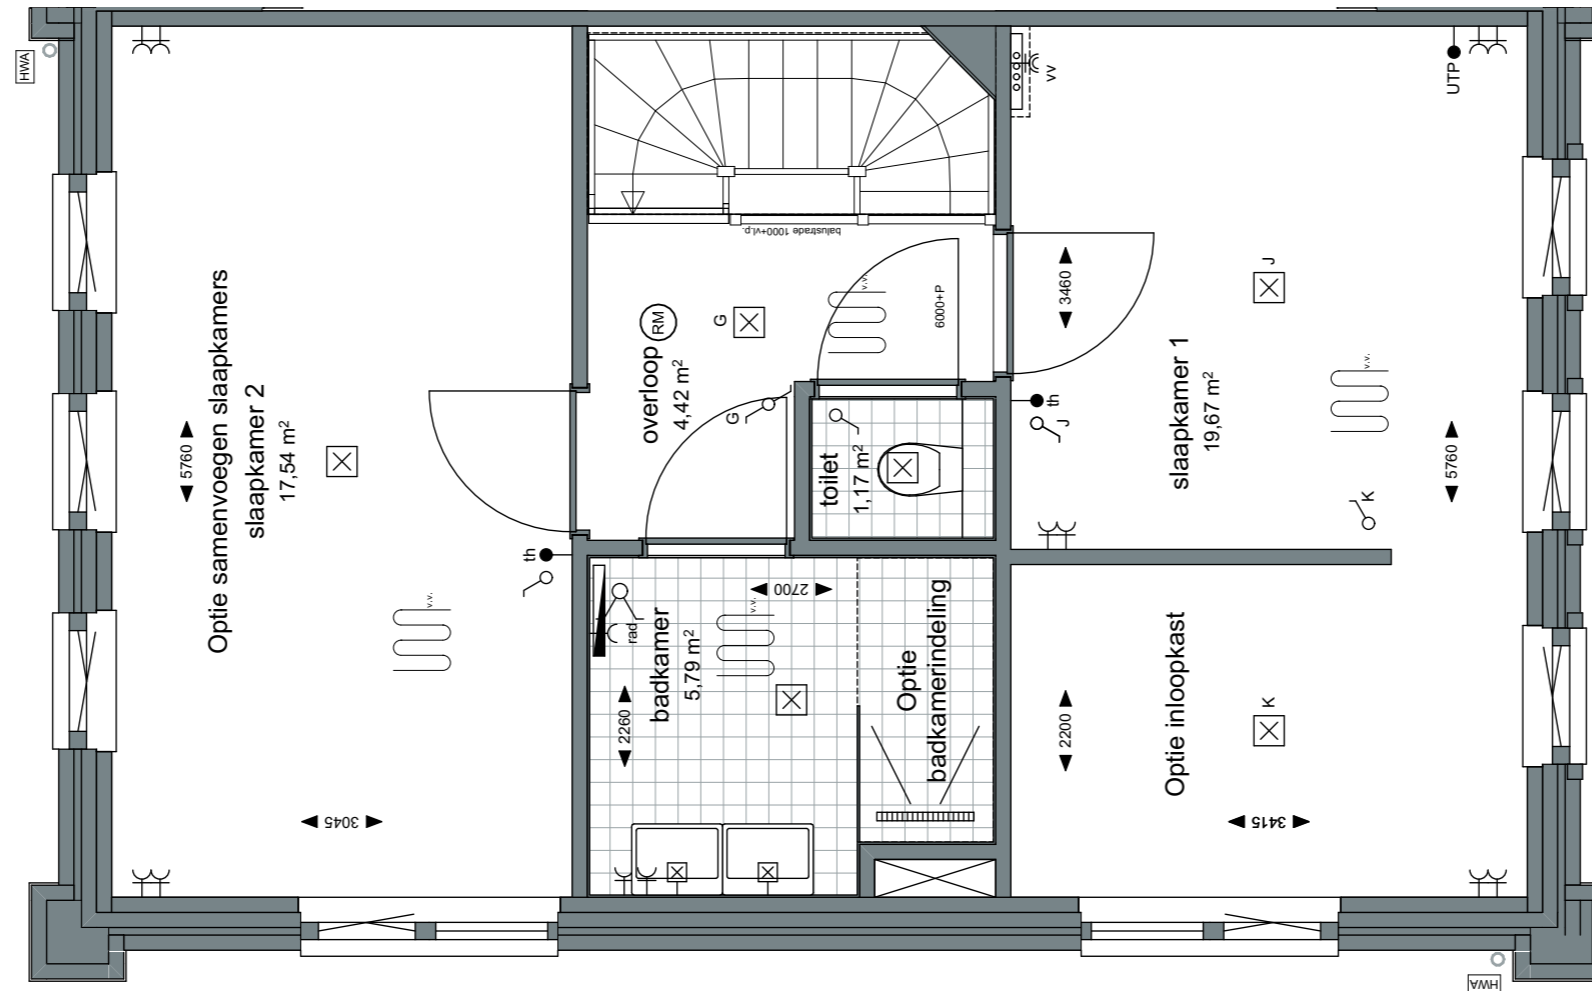

ZVA

Zeinstra Veerbeek Architecten

info@zeinstraveerbeek.nl



**WEESPER
SLUIS**

Project:
Weesperluis 3B;

Fase:
Optie verkooptekeningen bnrs. 03,
43

Schaal:
1:50

formaat:
A3

Datum:
20-02-2023

project nummer:
0583

tekening nummer:
VK-003-0203

tekening naam:
Optietekening

Type:
Blok 01

Getekend:
ZVA

Optie samenvoegen slaapkamers
Optie badkamerindeling
Optie samenvoegen slaapkamers
i.c.m. inloopkast

Herenhuis
Getekend:
bouwnummer 03, 43

Gevelindeling indicatief;
zie gevelindeling basisverkooptekening

AM'

Project:
Weesperluis 3B;

Fase:
Optie verkooptekeningen bnrs. 03,
43

Schaal:
1:100

formaat:
A3

Datum:
20-02-2023

project nummer:
0583

tekening nummer:
VK-003-0204

tekening naam:
Optietekening

Type:
Blok 01

Getekend:
ZVA

Optie uitbouw 2,4m
n.v.t. bij bnr. 03
Optie uitbouw 1,2m
Optie schuifpui

Herenhuis
Getekend:
bouwnummer 03, 43
Gevelindeling indicatief;
zie gevelindeling basisverkooptekening

