

ZVA

Zeinstra Veerbeek Architecten

info@zeinstraveerbeek.nl



**WEESPER
SLUIS**

Project:
Weesperluis 3B;

Fase:
Optie verkooptekeningen bnr 9

Schaal:
1:50

formaat:
A3

Datum:
20-02-2023

project nummer:
0583

tekening nummer:
VK-009-0200

tekening naam:
Optie tekening

Type:
Blok 3

Getekend:
LB


optie uitbouw 2400
optie lichtstraat
optie schuifpui
optie keuken naar achterzijde

Stadswoning

Getekend
bouwnummers 9

Gevelindeling indicatief;
zie gevelindeling basisverkooptekening



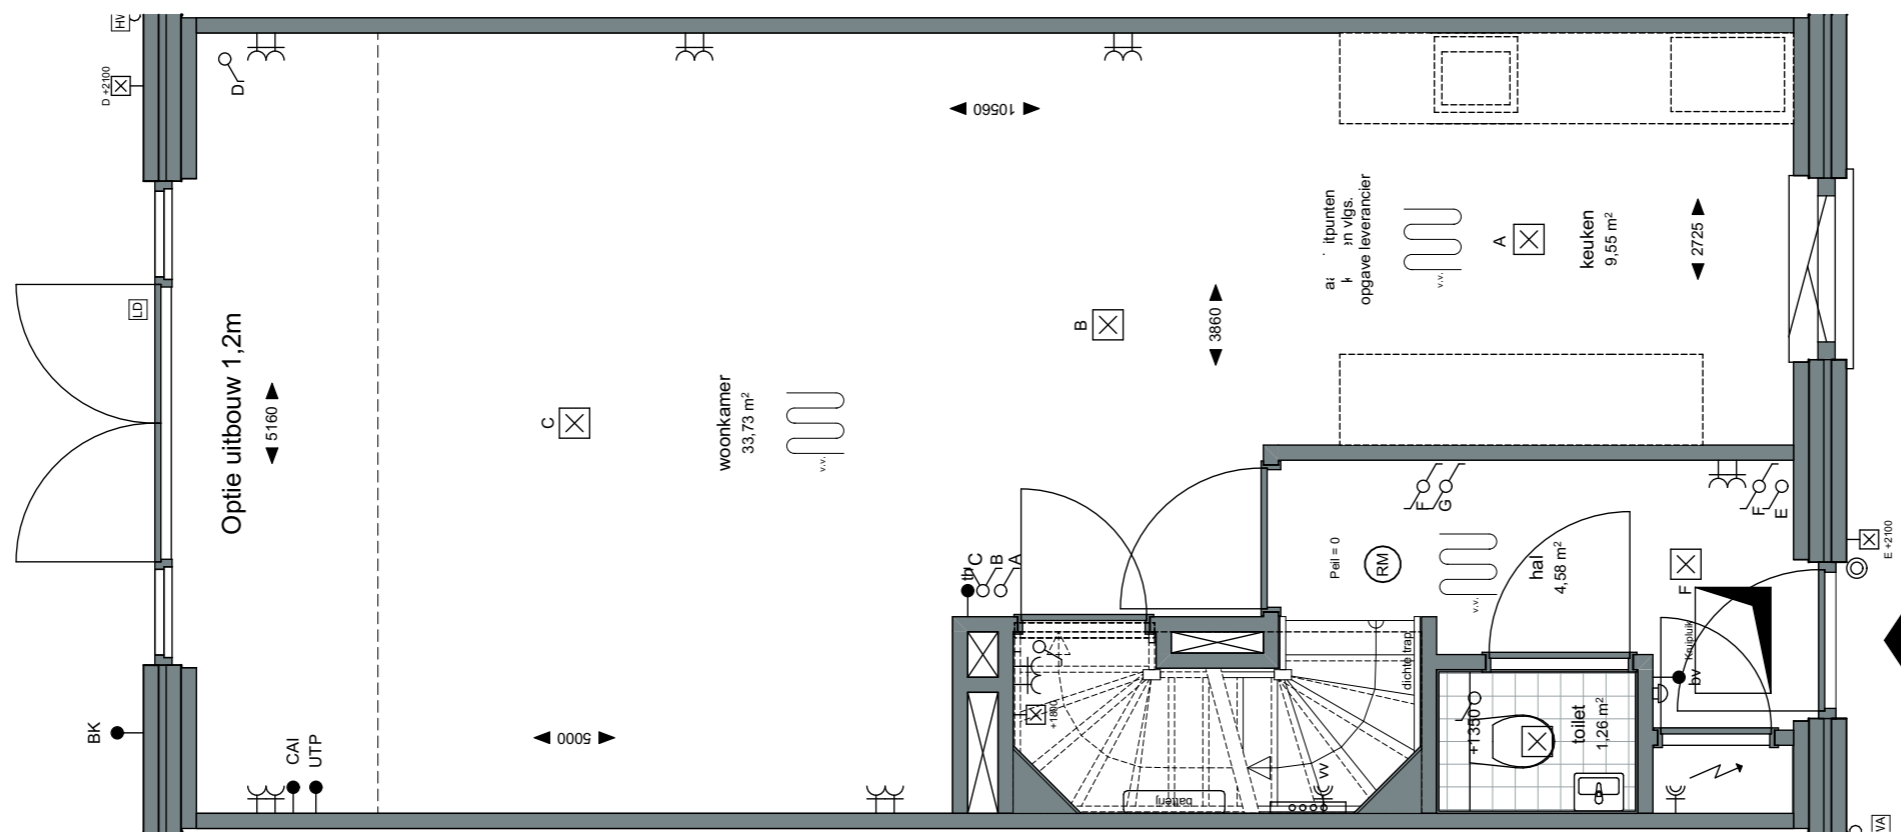

Project:
 Weespersluis 3B;

Fase:
 Optie verkooptekeningen bnr 9

Schaal:
 1:50

formaat:
 A3

Datum:
 20-02-2023

project nummer:
 0583

tekening nummer:
 VK-009-0201

tekening naam:
Optie tekening

Type:
Blok 3


Getekend:
 LB

optie uitbouw 1200
 optie aanpassing keukenraam

Stadswoning
 Getekend
 bouwnummers 9

Gevelindeling indicatief;
 zie gevelindeling basisverkooptekening



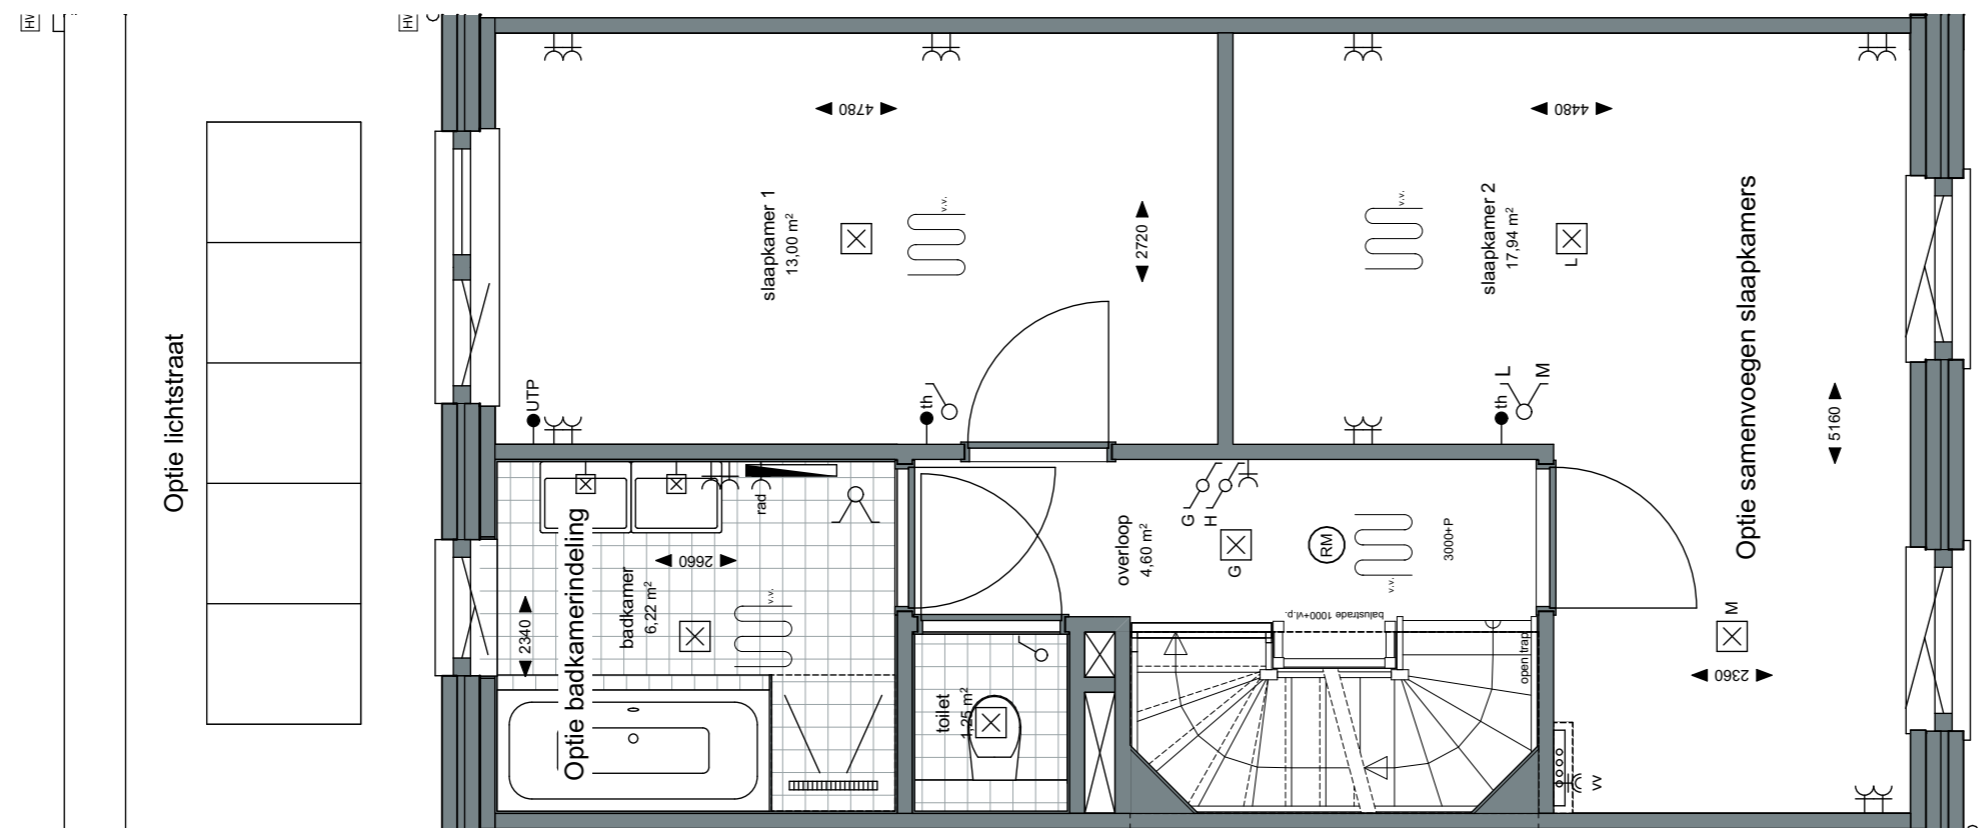

Project:
 Weespersluis 3B;

Fase:
 Optie verkooptekeningen bnr 9

Schaal:
 1:50

formaat:
 A3

Datum:
 20-02-2023

project nummer:
 0583

tekening nummer:
 VK-009-0202

tekening naam:
Optie tekening

Type:
Blok 3


Getekend:
 LB

optie lichtstraat
 optie samenvoegen slaapkamers
 optie badkamer

Stadswoning
 Getekend
 bouwnummers 9

Gevelindeling indicatief;
 zie gevelindeling basisverkooptekening



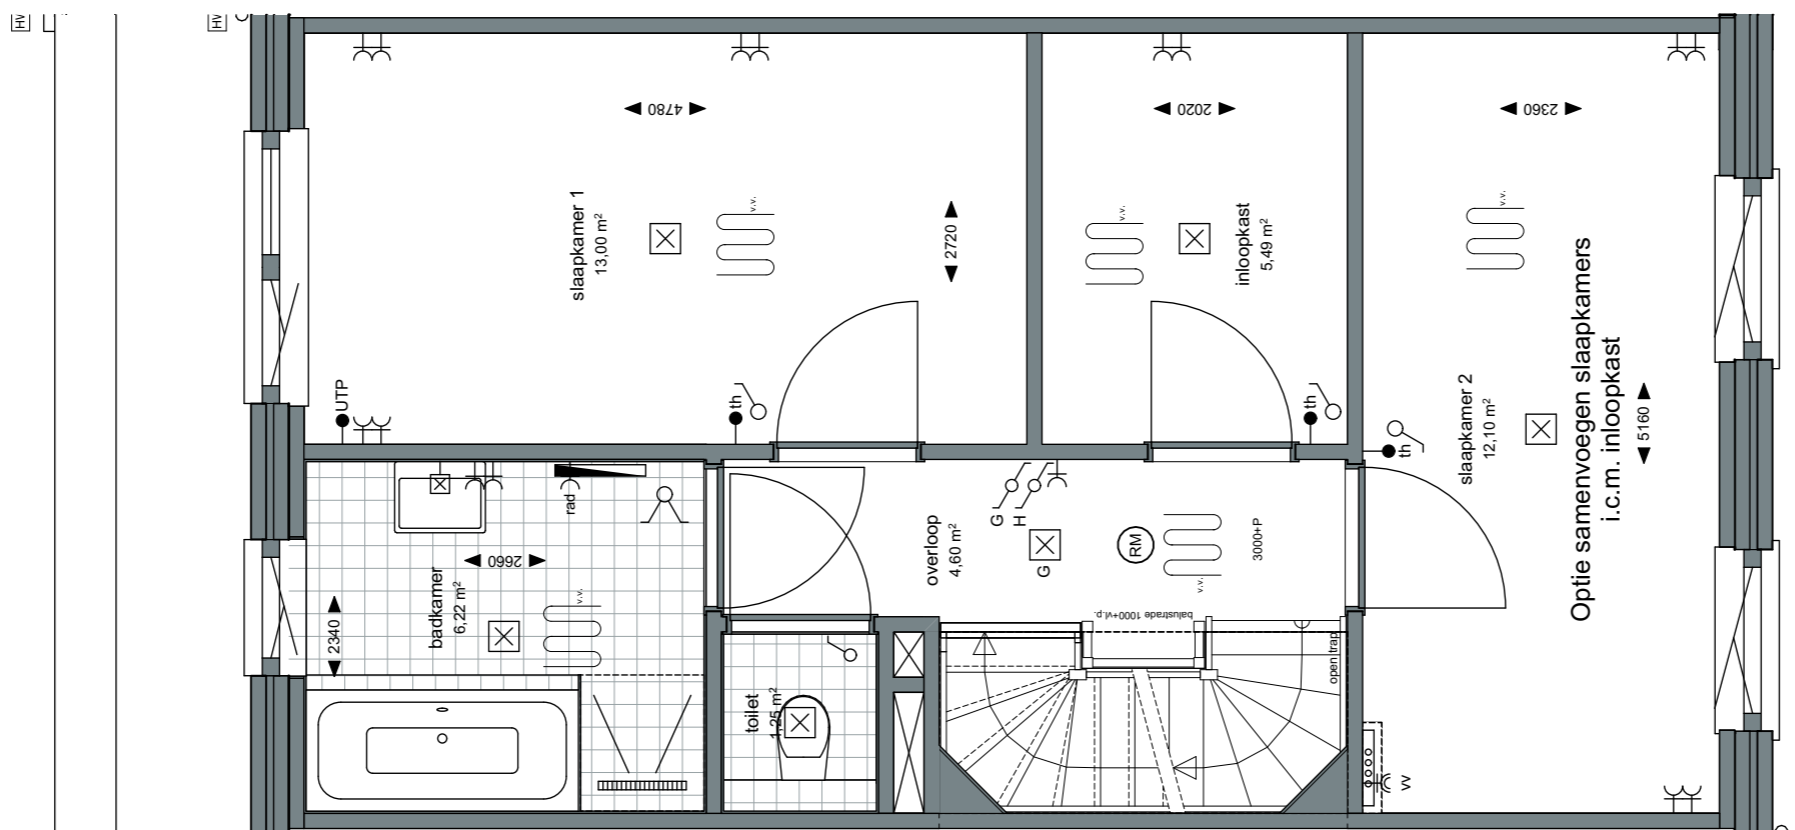

Project:
 Weesperluis 3B;

Fase:
 Optie verkooptekeningen bnr 9

Schaal:
 1:50

formaat:
 A3

Datum:
 20-02-2023

project nummer:
 0583

tekening nummer:
 VK-009-0203

tekening naam:
Optie tekening

Type:
Blok 3


Getekend:
 LB

optie samenvoegen slaapkamers
 i.c.m. inloopkast

Stadswoning
 Getekend
 bouwnummers 9

Gevelindeling indicatief;
 zie gevelindeling basisverkooptekening



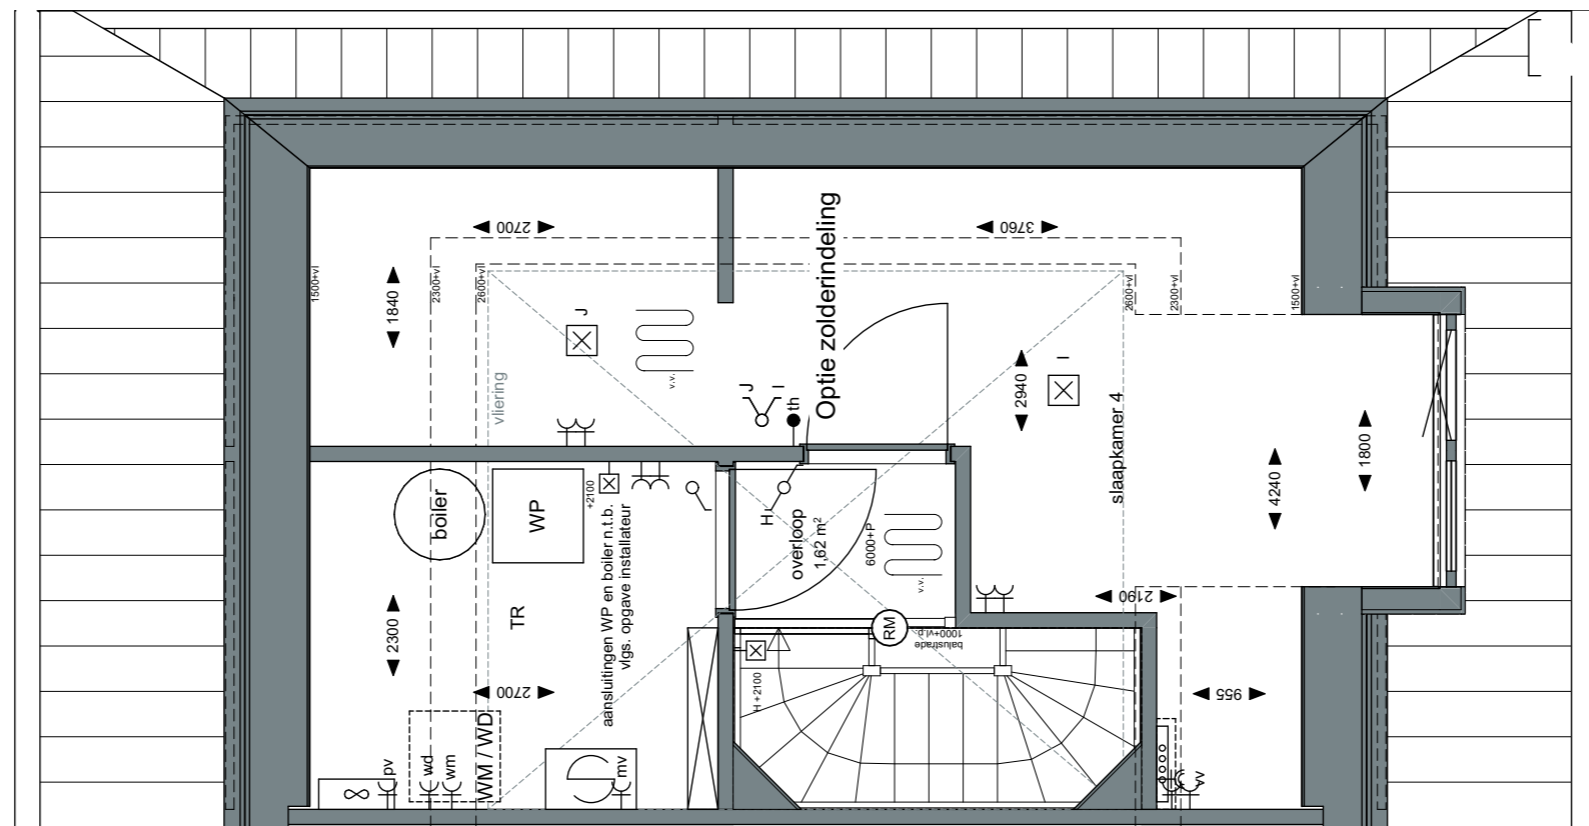

ZVA

Zeinstra Veerbeek Architecten

info@zeinstraveerbeek.nl



**WEESPER
SLUIS**

Project:
Weesperluis 3B;

Fase:
Optie verkooptekeningen bnr 9

Schaal:
1:50

formaat:
A3

Datum:
20-02-2023

project nummer:
0583

tekening nummer:
VK-009-0204

tekening naam:
Optie tekening

Type:
Blok 3

Getekend:
LB


optie zolderindeling

Stadswoning

Getekend
bouwnummers 9

Gevelindeling indicatief;
zie gevelindeling basisverkooptekening

AM

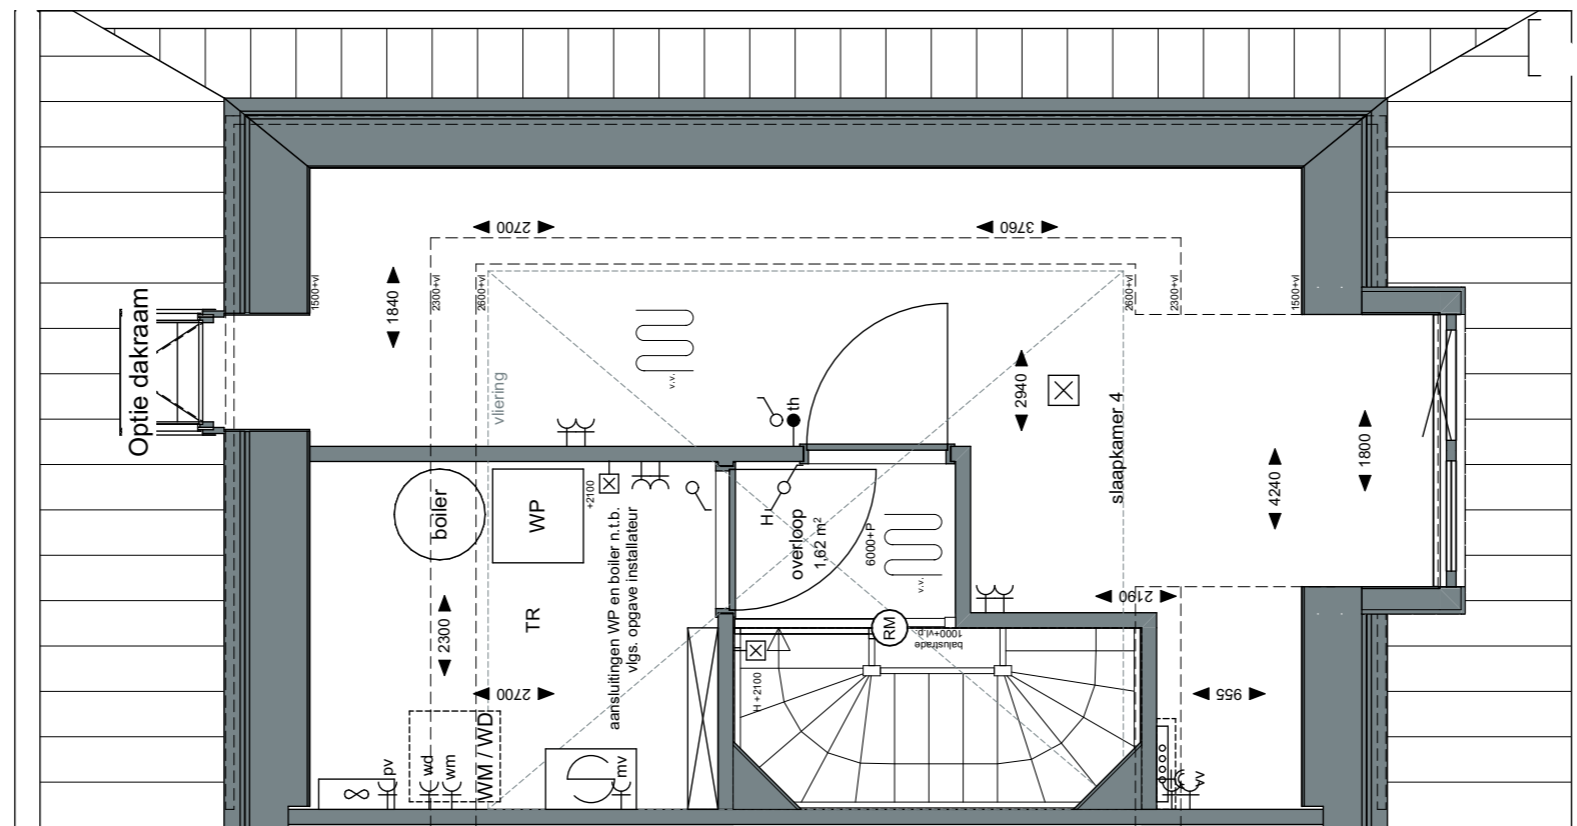

ZVA

Zeinstra Veerbeek Architecten

info@zeinstraveerbeek.nl



**WEESPER
SLUIS**

Project:
Weesperluis 3B;

Fase:
Optie verkooptekeningen bnr 9

Schaal:
1:50

formaat:
A3

Datum:
20-02-2023

project nummer:
0583

tekening nummer:
VK-009-0205

tekening naam:
Optie tekening

Type:
Blok 3

Getekend:
LB

optie dakraam

Stadswoning

Getekend
bouwnummers 9

Gevelindeling indicatief;
zie gevelindeling basisverkooptekening

AM'

ZVA

Zeinstra Veerbeek Architecten

info@zeinstraveerbeek.nl



**WEESPER
SLUIS**

Project:
Weesperluis 3B;

Fase:
Optie verkooptekeningen bnr 9

Schaal:
1:100

formaat:
A3

Datum:
20-02-2023

project nummer:
0583

tekening nummer:
VK-009-0206

tekening naam:
Optie tekening

Type:
Blok 3



Getekend:
LB

optie uitbouw 2400
optie uitbouw 1200
optie schuifpui
optie dakraam
optie aanpassing keukenraam



Stadswoning

Getekend
bouwnummers 9

Gevelindeling indicatief;
zie gevelindeling basisverkooptekening

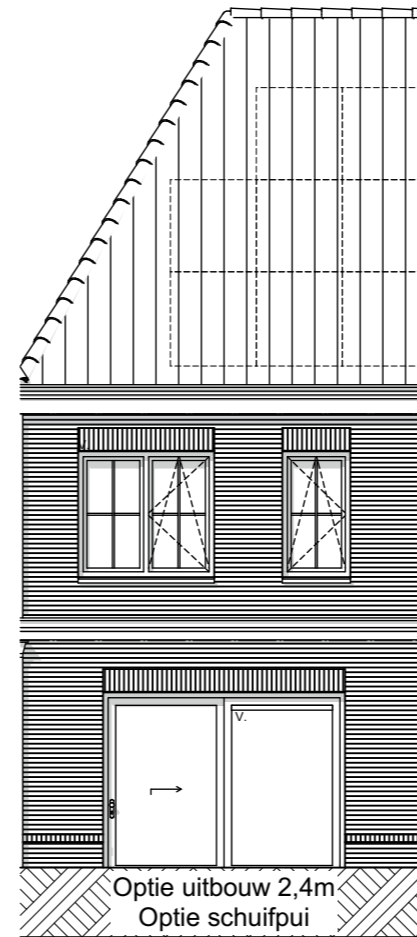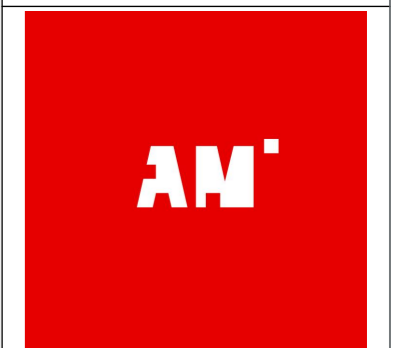

Optie dakraam

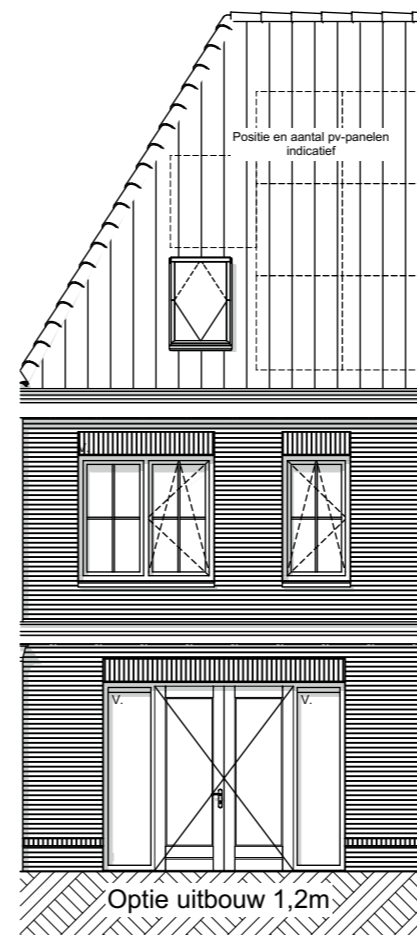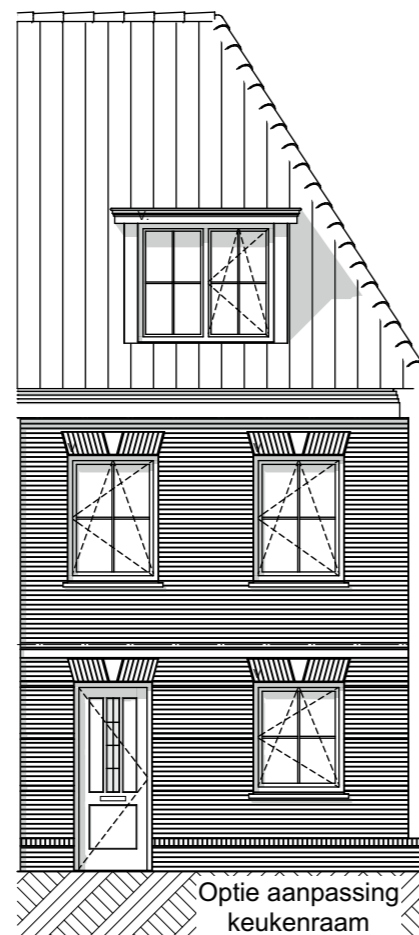

Optie uitbouw 1,2m