



Project:
Weesperluis 3B;

Fase:
Optie verkooptekeningen bnr. 12,
15, 22, 41

Schaal:
1:50

formaat:
A3

Datum:
20-02-2023

project nummer:
0583

tekening nummer:
VK-012-0200

tekening naam:
Optietekening

Type:
Blok 4

Getekend:
LB


Optie lichtstraat
Optie uitbouw 2,4m;
n.v.t. bij bnr. 15
Optie schuifpui
Optie keuken naar achterzijde


Parkhuis / Herenhuis

Getekend:
bouwnummers 12, 41

Gespiegeld:
bouwnummers 15, 22

Gevelindeling indicatief;
zie gevelindeling basisverkooptekening

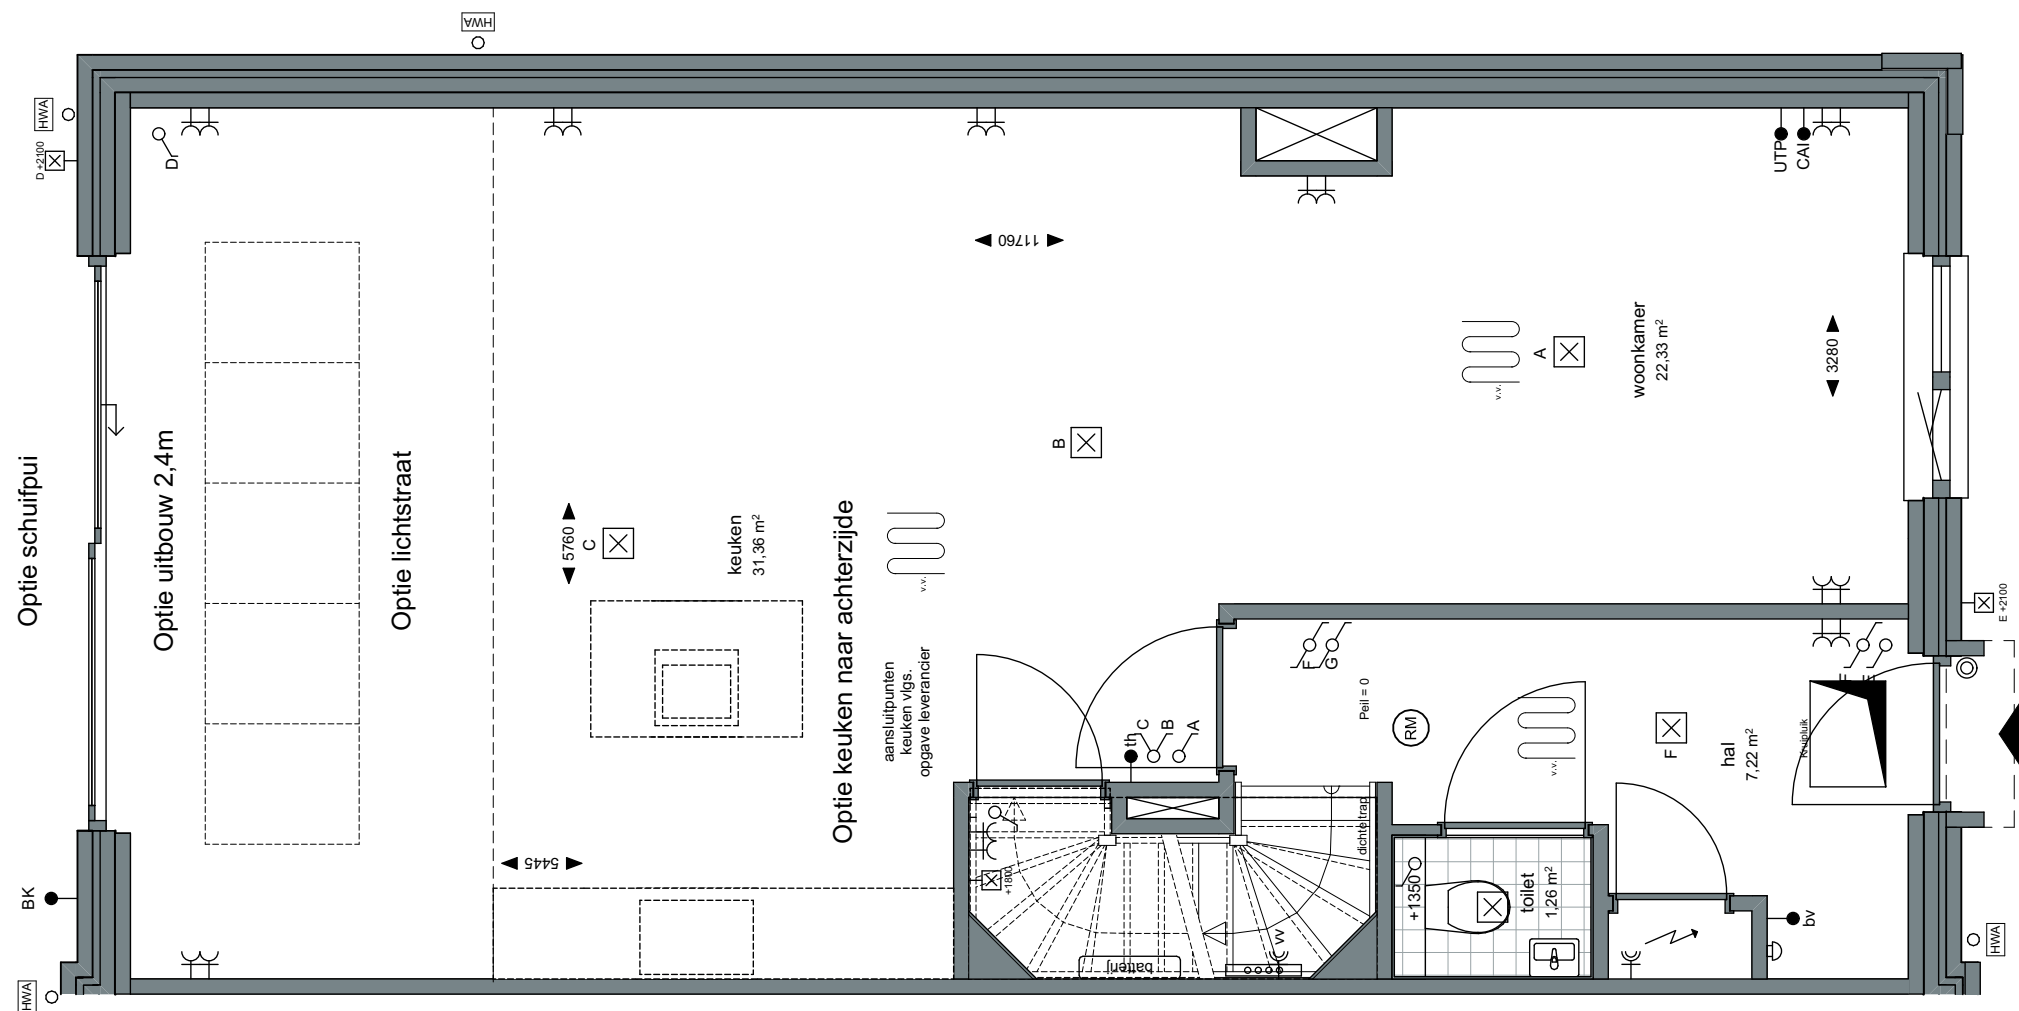

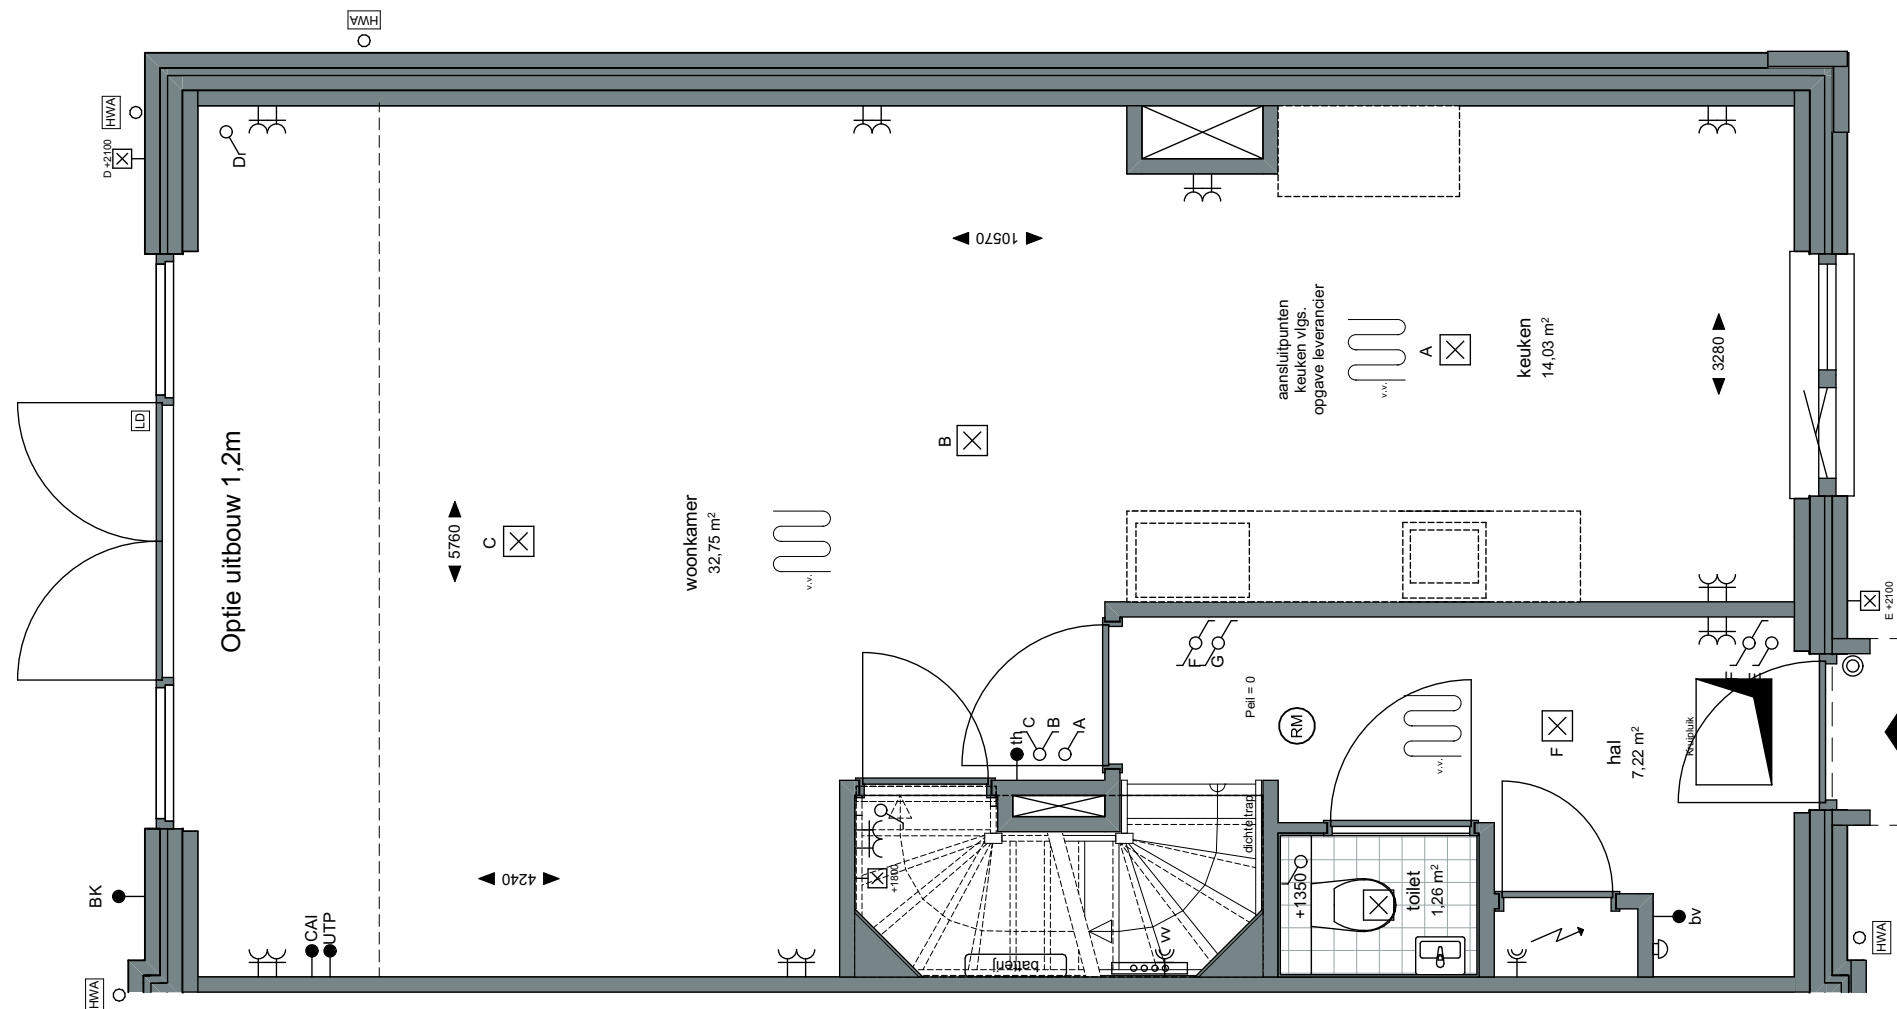

ZVA

Zeinstra Veerbeek Architecten
info@zeinstraveerbeek.nl



**WEESPER
SLUIS**

Project:
Weesperluis 3B;

Fase:
Optie verkooptekeningen bnrs. 12,
15, 22, 41

Schaal:
1:50

formaat:
A3

Datum:
20-02-2023

project nummer:
0583

tekening nummer:
VK-012-0201

tekening naam:
Optietekening

Type:
Blok 4

Getekend:
LB

Optie uitbouw 1,2m


Parkhuis / Herenhuis

Getekend:
bouwnummers 12, 41

Gespiegeld:
bouwnummers 15, 22

Gevelindeling indicatief;
zie gevelindeling basisverkooptekening

AM

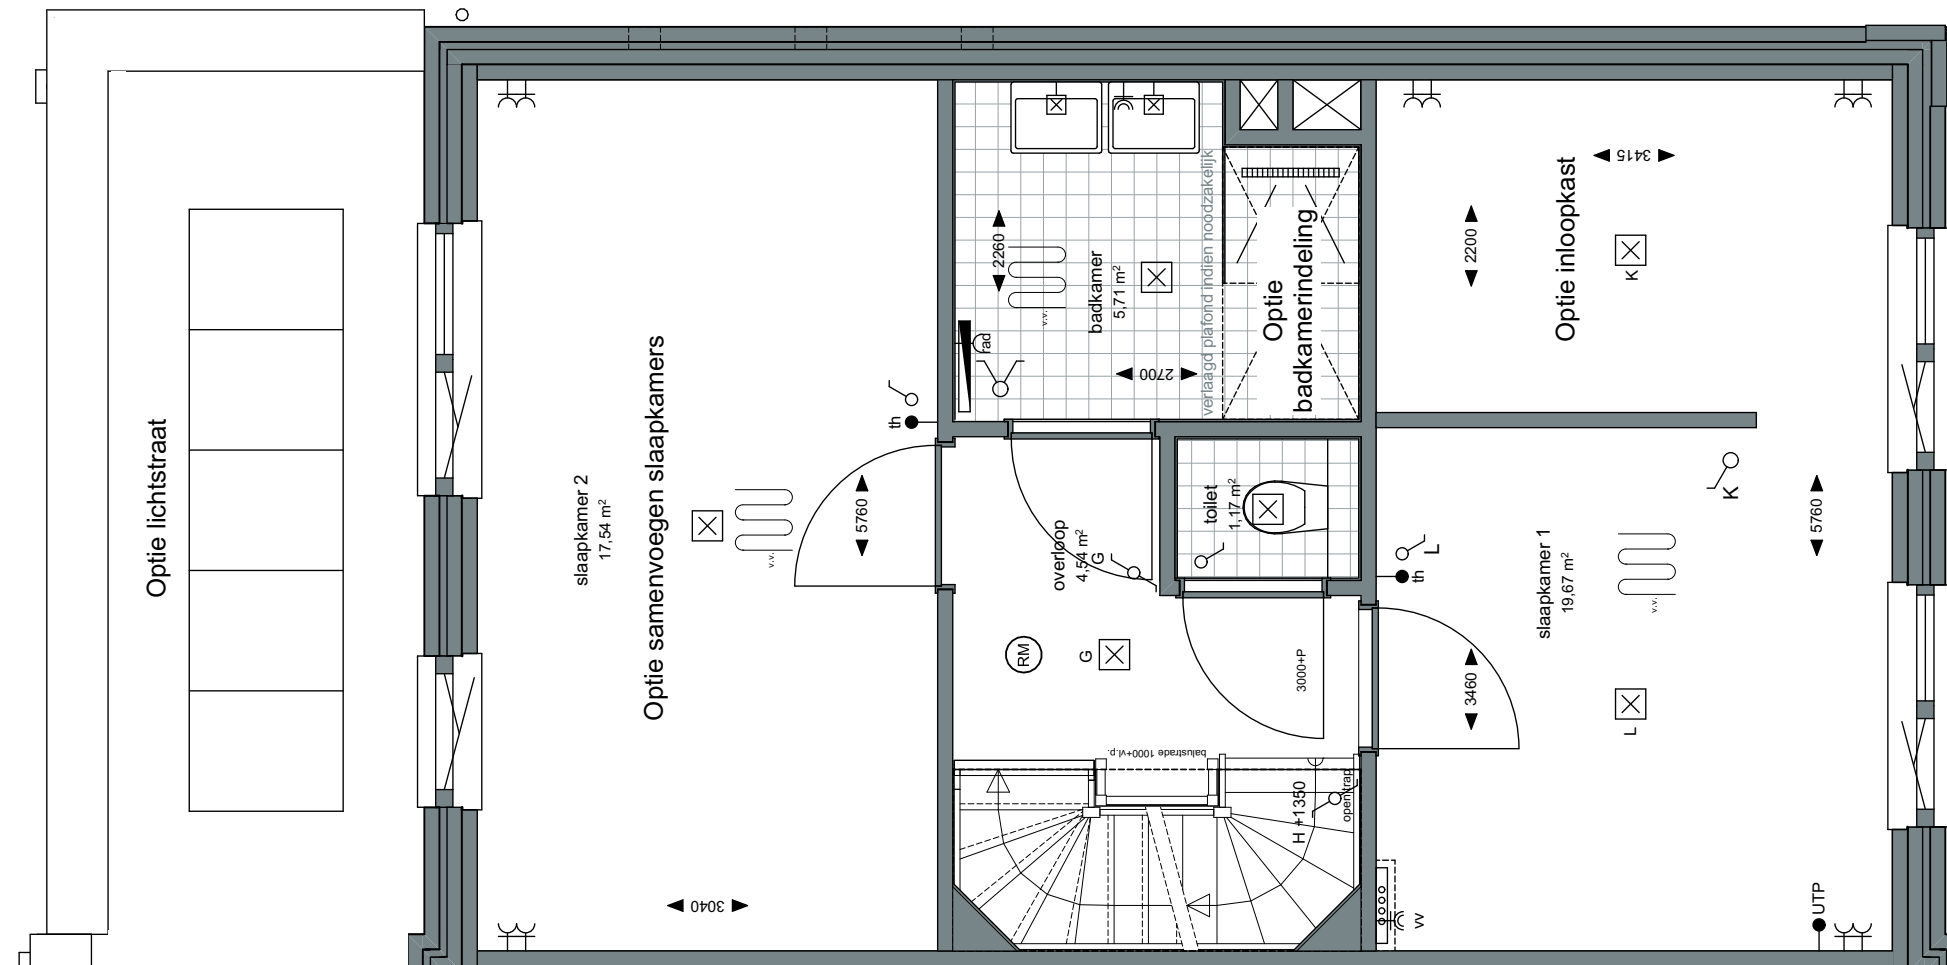

ZVA

Zeinstra Veerbeek Architecten
info@zeinstraveerbeek.nl



**WEESPER
SLUIS**

Project:
Weesperluis 3B;

Fase:
Optie verkooptekeningen bnr. 12,
15, 22, 41

Schaal:
1:50

formaat:
A3

Datum:
20-02-2023

project nummer:
0583

tekening nummer:
VK-012-0202

tekening naam:
Optietekening

Type:
Blok 4

Getekend:
LB

Optie lichtstraat;
n.v.t. bij bnr. 15
Optie samenvoegen slaapkamers
Optie badkamerindeling
Optie inloopkast


Parkhuis / Herenhuis

Getekend:
bouwnummers 12, 41

Gespiegeld:
bouwnummers 15, 22

Gevelindeling indicatief;
zie gevelindeling basisverkooptekening

AM

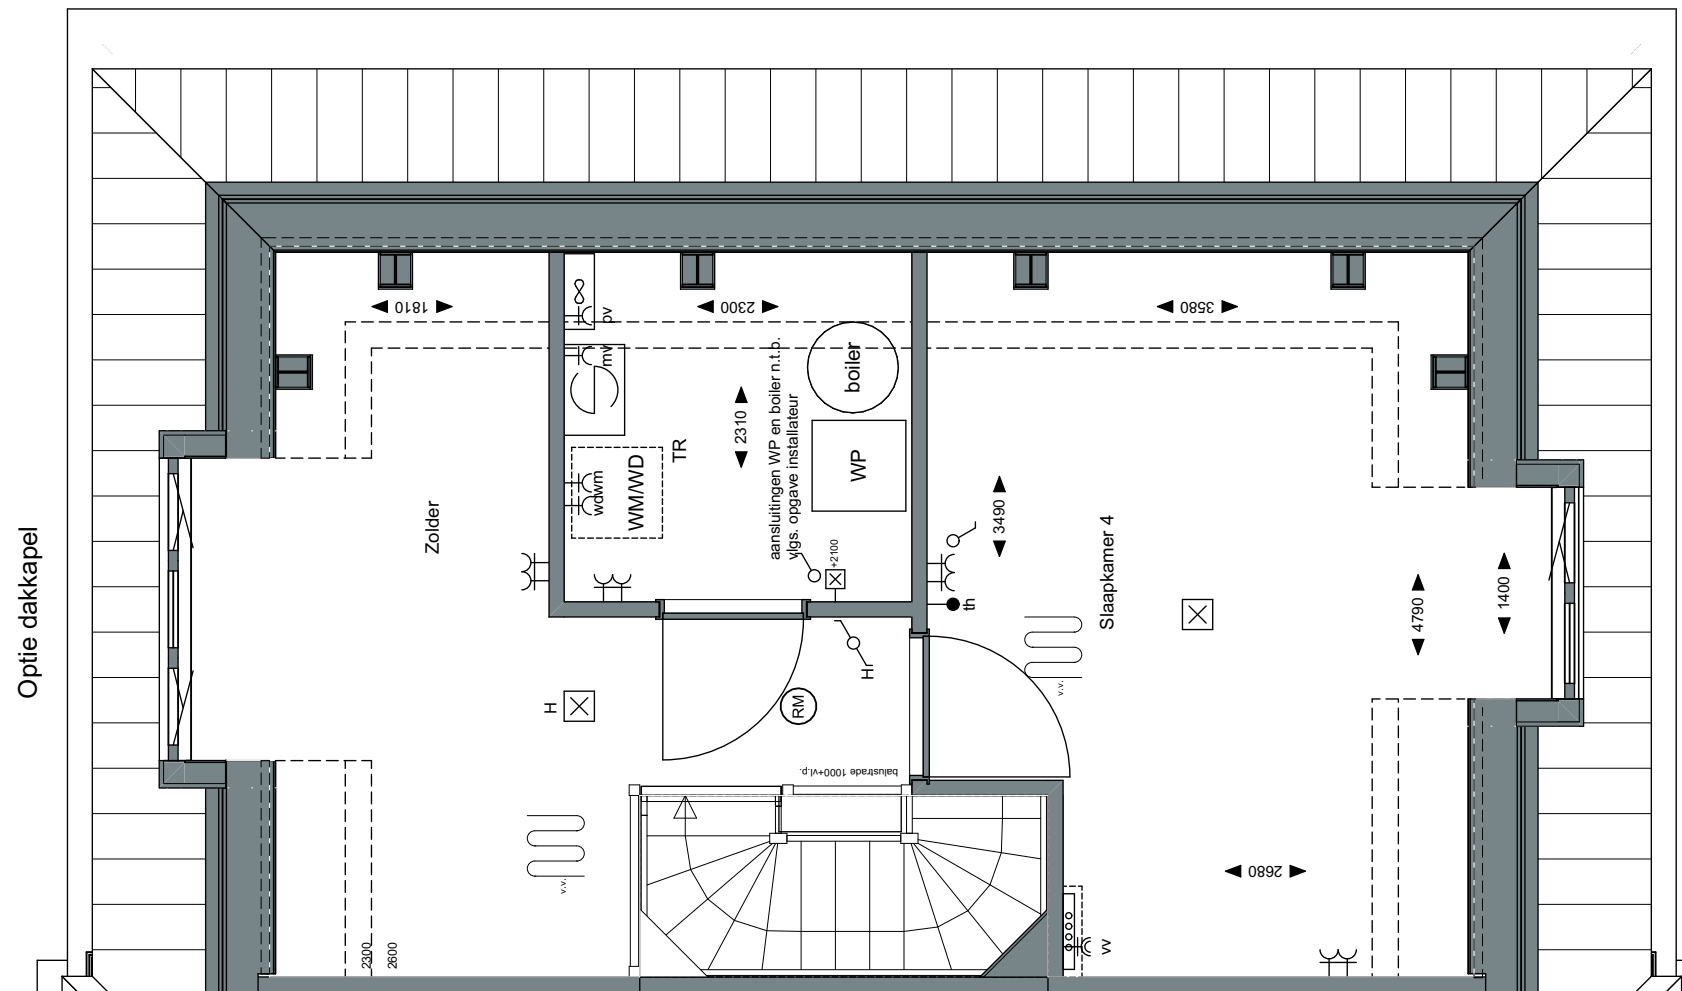

ZVA

Zeinstra Veerbeek Architecten
info@zeinstraveerbeek.nl



**WEESPER
SLUIS**

Project:
Weesperluis 3B;

Fase:
Optie verkooptekeningen bnrs. 12,
15, 22, 41

Schaal:
1:50

formaat:
A3

Datum:
20-02-2023

project nummer:
0583

tekening nummer:
VK-012-0203

tekening naam:
Optietekening

Type:
Blok 4

Getekend:
LB

Optie dakkapel

Gevelindeling indicatief;
zie gevelindeling basisverkooptekening

AM'

ZVA

Zeinstra Veerbeek Architecten
info@zeinstraveerbeek.nl



Project:
Weesperluis 3B;

Fase:
Optie verkooptekeningen bnrs. 12,
15, 22, 41

Schaal:
1:50

formaat:
A3

Datum:
20-02-2023

project nummer:
0583

tekening nummer:
VK-012-0204

tekening naam:
Optietekening

Type:
Blok 4

Getekend:
LB


Optie dakraam

Parkhuis / Herenhuis

Getekend:
bouwnummers 12, 41

Gespiegeld:
bouwnummers 15, 22


Gevelindeling indicatief;
zie gevelindeling basisverkooptekening

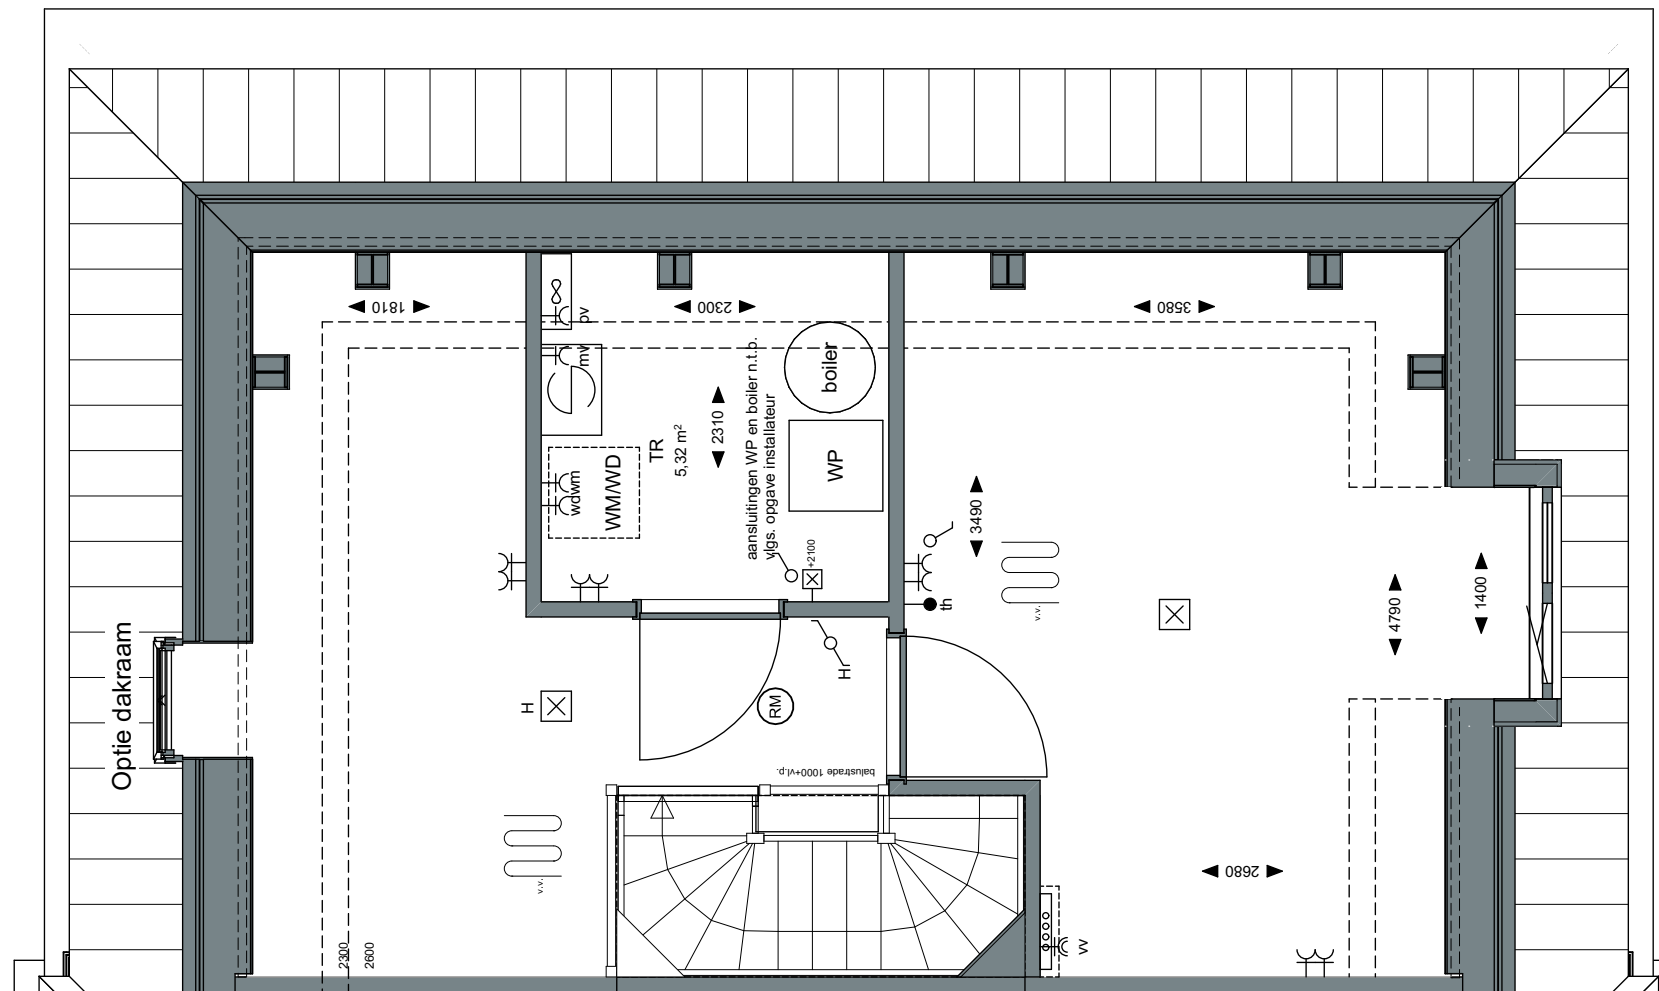

AM




Optie aanpassing
keukenraam

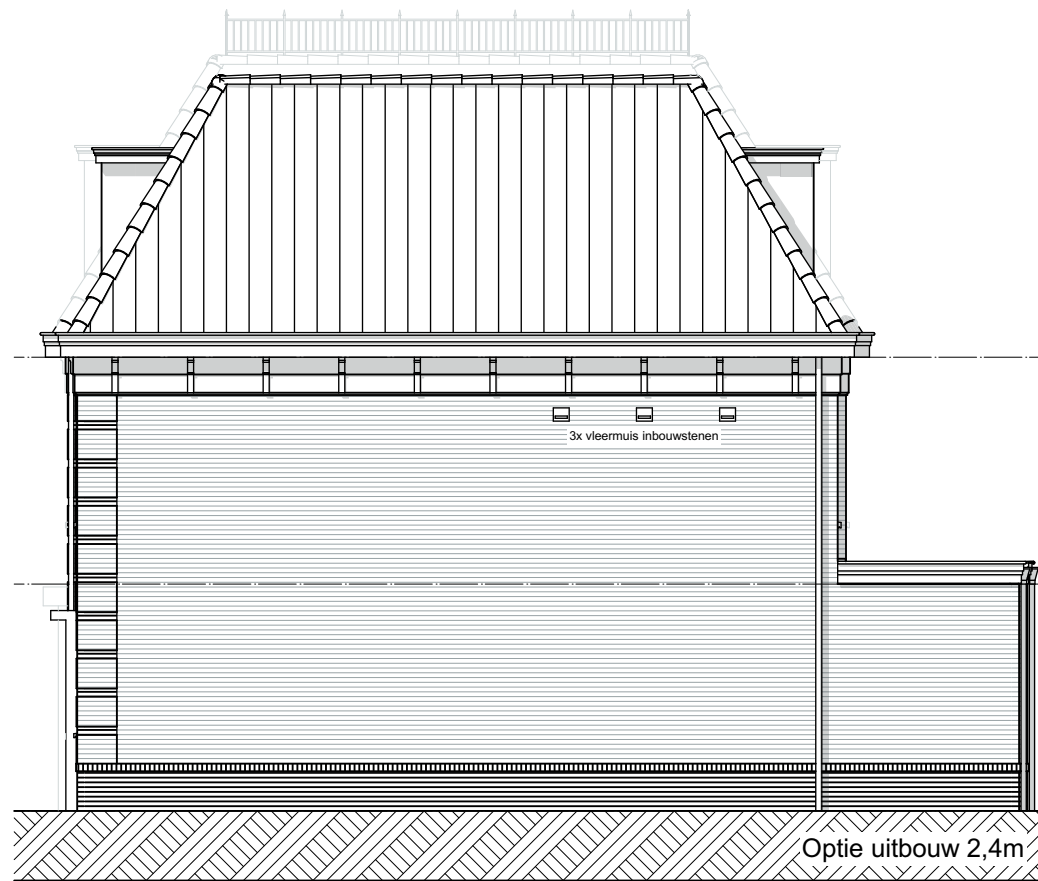


Optie uitbouw 2,4m



Optie uitbouw 2,4m
Optie schuifpui

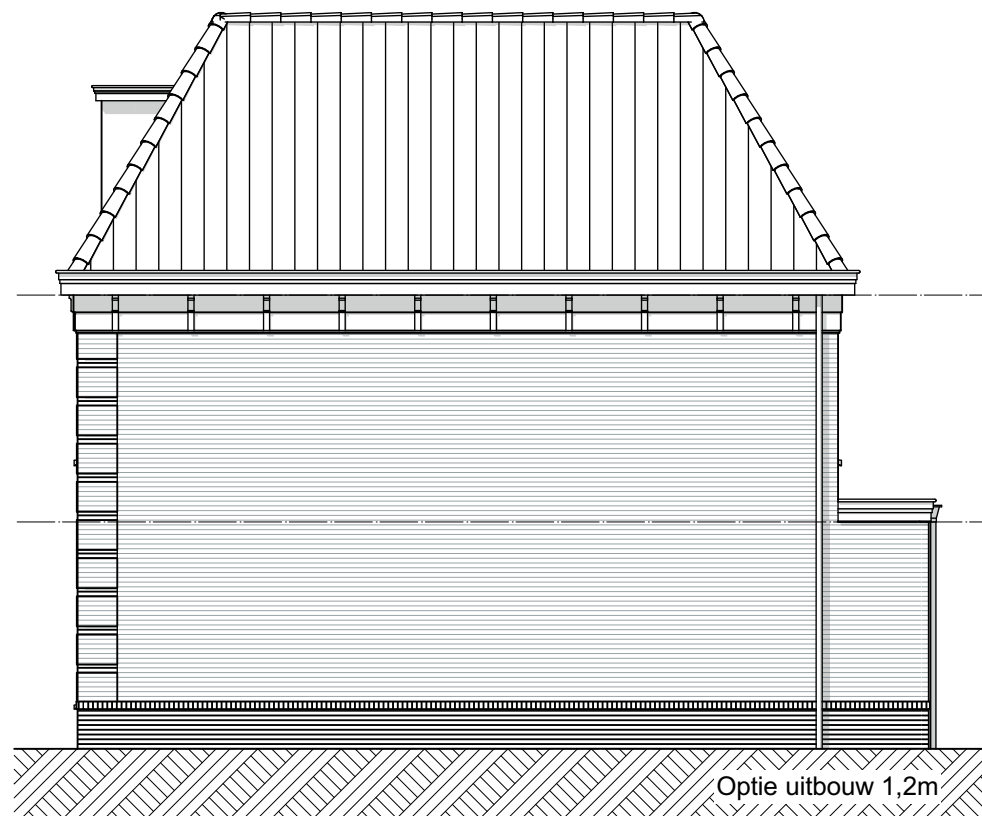

Optie uitbouw 1,2m

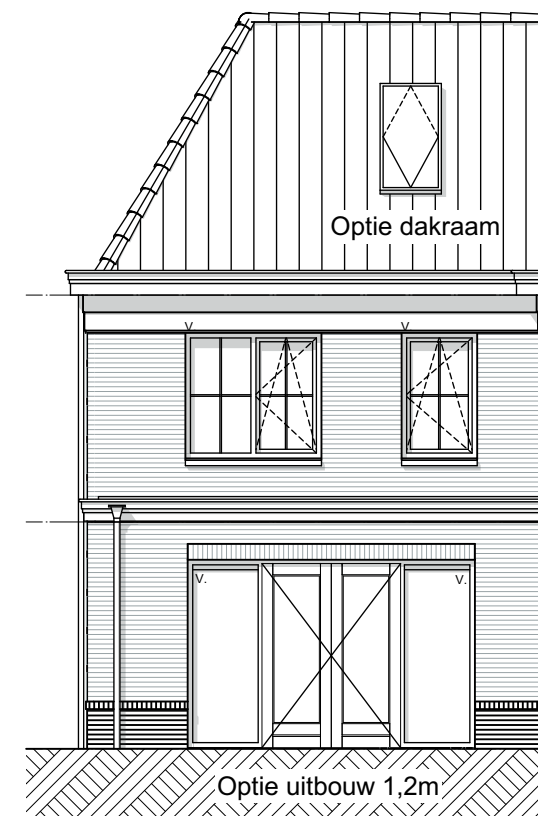

Optie uitbouw 1,2m

ZVA

Zeinstra Veerbeek Architecten
info@zeinstraveerbeek.nl



**WEESPER
SLUIS**

Project:
Weesperluis 3B;

Fase:
Optie verkooptekeningen bnr. 12,
15, 22, 41

Schaal:
1:100

formaat:
A3

Datum:
20-02-2023

project nummer:
0583

tekening nummer:
VK-012-0205

tekening naam:
Optietekening

Type:
Blok 4

Getekend:
LB

Optie uitbouw 2,4m;
n.v.t. bij bnr. 15
Optie uitbouw 1,2m
Optie schuifpui
Optie aanpassing keukenraam
Optie dakkapel
Optie dakraam

Parkhuis / Herenhuis
Getekend:
bouwnummers 12, 41
Gespiegeld:
bouwnummers 15, 22
Gevelindeling indicatief;
zie gevelindeling basisverkooptekening

