

Project:
 Weespersluis 3B;

Fase:
 Optie verkooptekeningen bnrs. 5,
 30, 47, 54

Schaal:
 1:50

formaat:
 A3

Datum:
 20-02-2023

project nummer:
 0583

tekening nummer:
 VK-005-0200

tekening naam:
Optietekening

Type:
Blok 2

Getekend:
 LB

Optie lichtstraat
 Optie uitbouw 2,4m
 Optie schuifpui
 Optie keuken naar achterzijde

Stadswoning

Getekend:
 bouwnummers 5, 47

Gespiegeld:
 bouwnummers 30, 54

Gevelindeling indicatief;
 zie gevelindeling basisverkooptekening




ZVA


Zeinstra Veerbeek Architecten

info@zeinstraveerbeek.nl

**WEESPER
SLUIS**Project:
Weesperluis 3B;Fase:
Optie verkooptekeningen bnrs. 5,
30, 47, 54Schaal:
1:50formaat:
A3Datum:
20-02-2023project nummer:
0583tekening nummer:
VK-005-0201tekening naam:
OptietekeningType:
Blok 2Getekend:
LB

Optie uitbouw1,2m

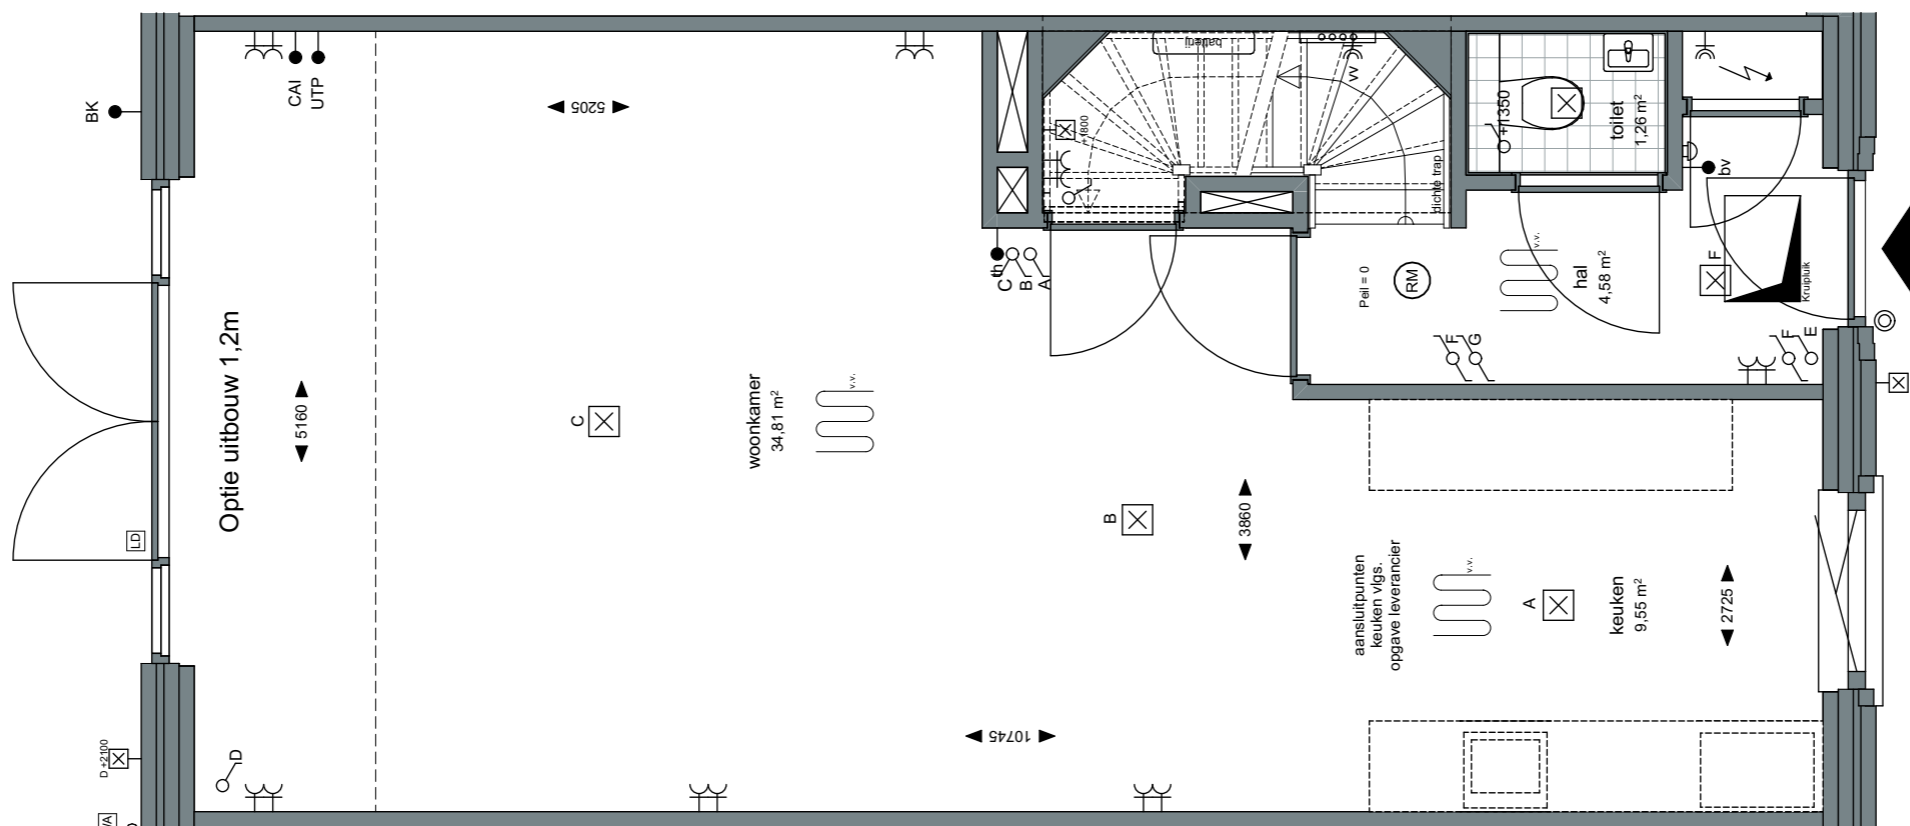StadswoningGetekend:
bouwnummers 5, 47Gespiegeld:
bouwnummers 30, 54Gevelindeling indicatief;
zie gevelindeling basisverkooptekening**AM**

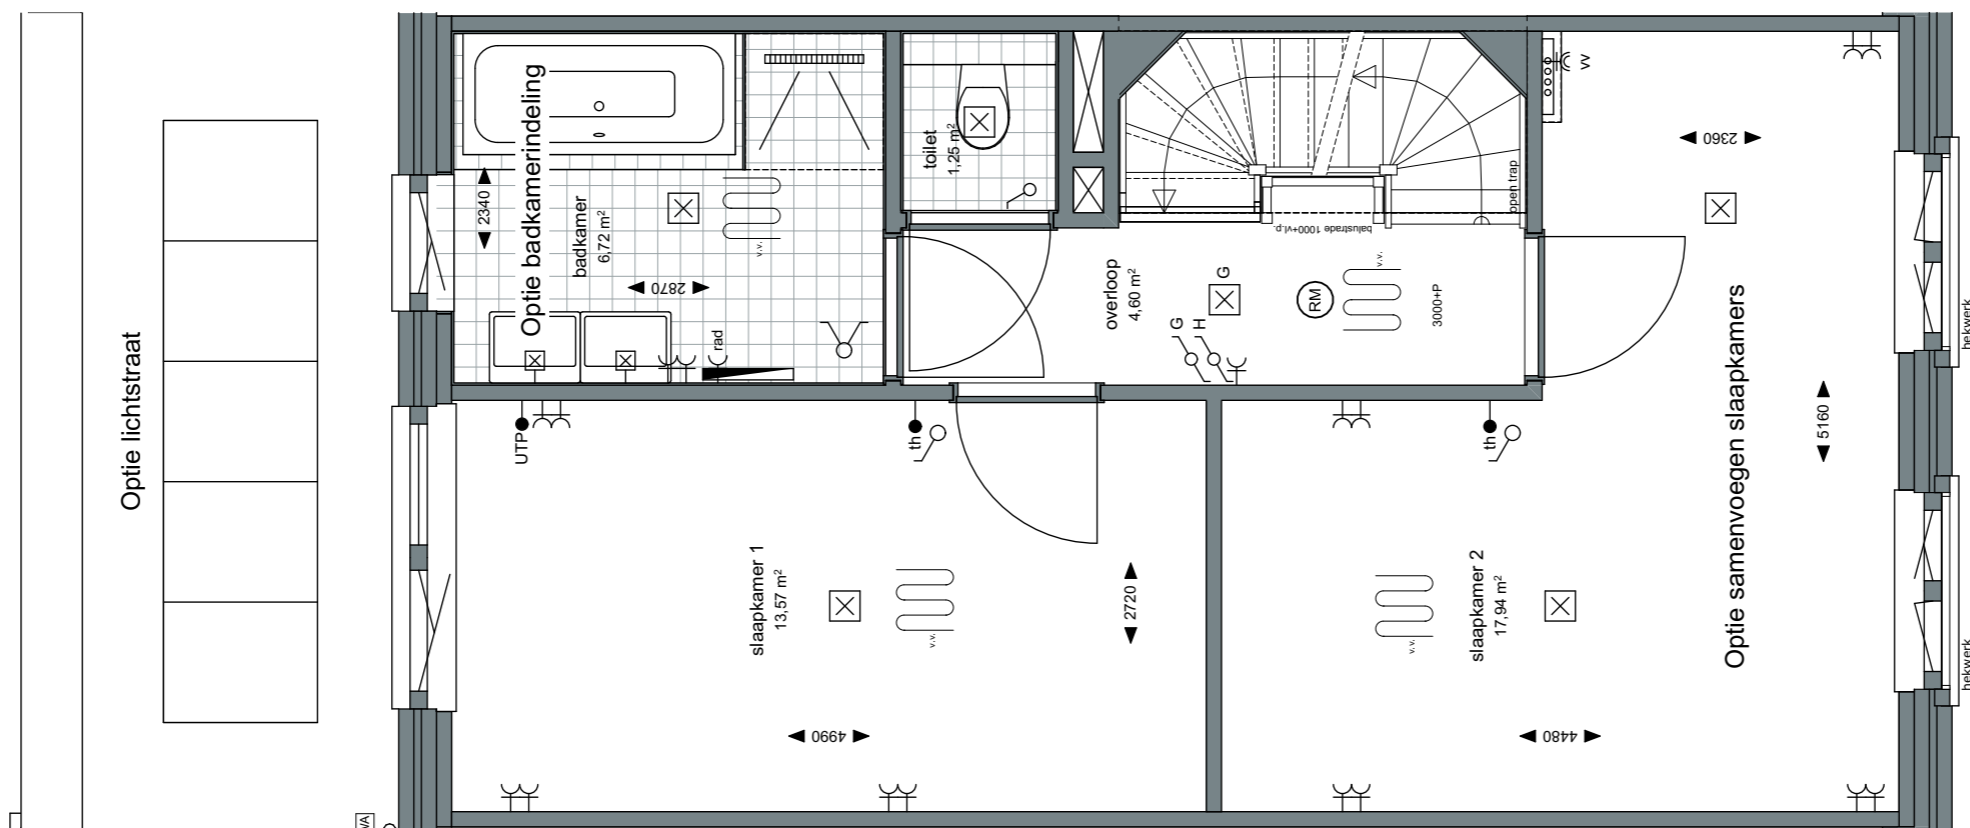

Project:
 Weesperluis 3B;

Fase:
 Optie verkooptekeningen bnrs. 5,
 30, 47, 54

Schaal:
 1:50

formaat:
 A3

Datum:
 20-02-2023

project nummer:
 0583

tekening nummer:
 VK-005-0202

tekening naam:
Optietekening

Type:
Blok 2

Getekend:
 LB


Optie lichtstraat
 Optie samenvoegen slaapkamers
 Optie badkamerindeling


Stadswoning

Getekend:
 bouwnummers 5, 47

Gespiegeld:
 bouwnummers 30, 54

Gevelindeling indicatief;
 zie gevelindeling basisverkooptekening

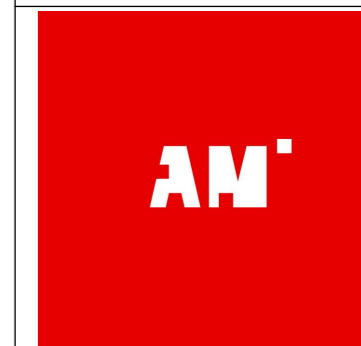

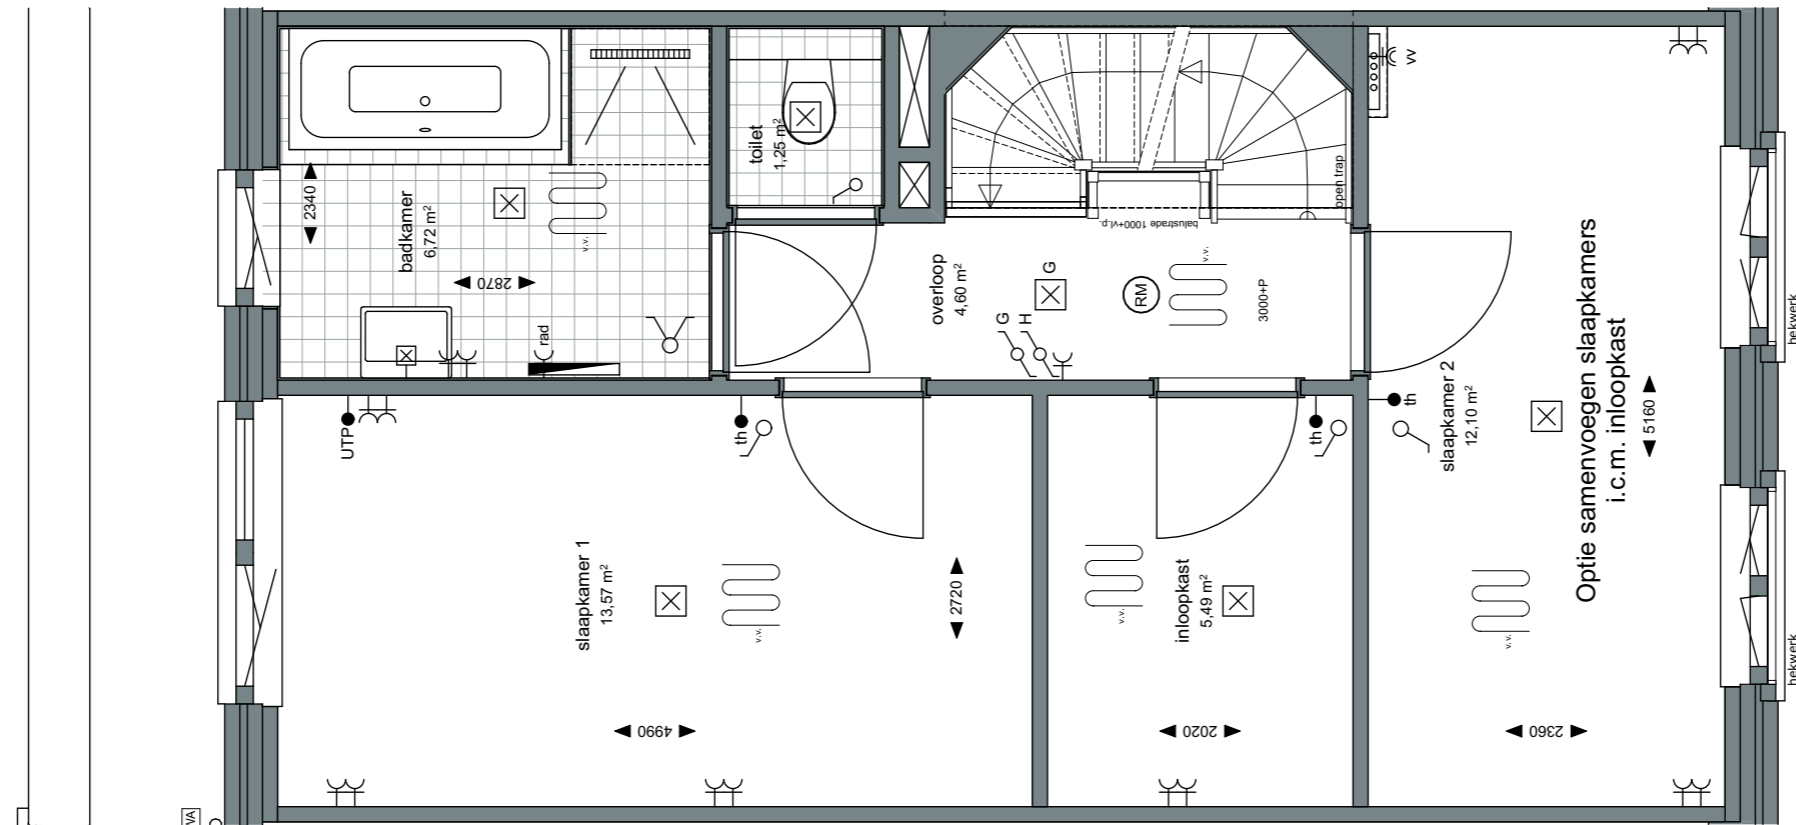

ZVA

Zeinstra Veerbeek Architecten

info@zeinstraveerbeek.nl



**WEESPER
SLUIS**

Project:
Weesperluis 3B;

Fase:
Optie verkooptekeningen bnrs. 5,
30, 47, 54

Schaal:
1:50

formaat:
A3

Datum:
20-02-2023

project nummer:
0583

tekening nummer:
VK-005-0203

tekening naam:
Optietekening

Type:
Blok 2

Getekend:
LB

Optie samenvoegen slaapkamers
i.c.m. inloopkast


Stadswoning

Getekend:
bouwnummers 5, 47

Gespiegeld:
bouwnummers 30, 54

Gevelindeling indicatief;
zie gevelindeling basisverkooptekening

AM

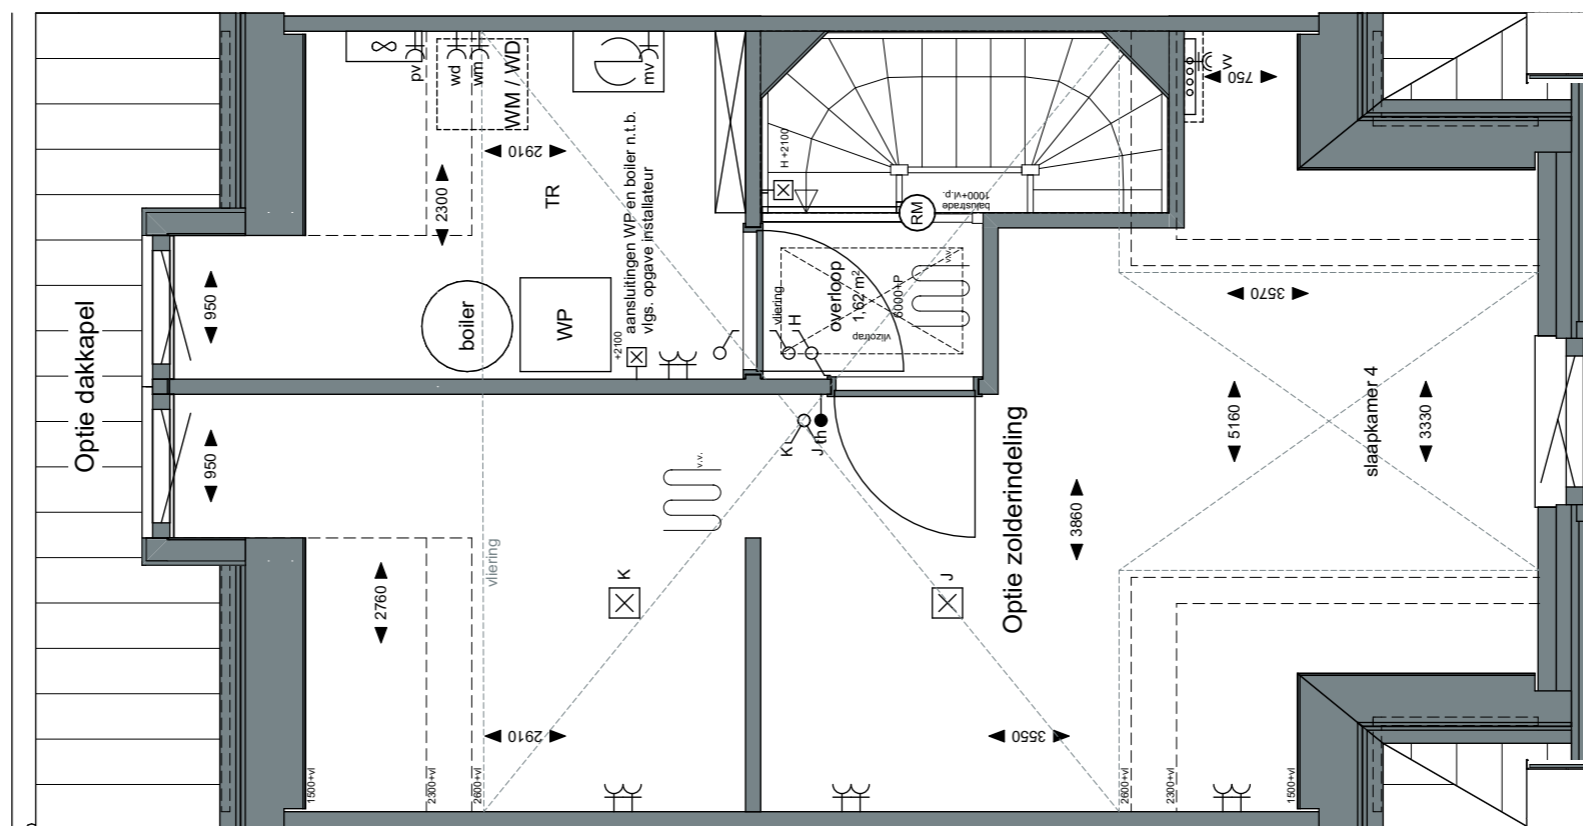

Project:
 Weesperluis 3B;

Fase:
 Optie verkooptekeningen bnrs. 5, 30, 47, 54

Schaal:
 1:50

formaat:
 A3

Datum:
 20-02-2023

project nummer:
 0583

tekening nummer:
 VK-005-0204

tekening naam:
Optietekening

Type:
Blok 2

Getekend:
 LB

Optie dakkapel;
 n.v.t. bij bnrs. 5 en 47
 Optie zolderindeling


Stadswoning

Getekend:
 bouwnummers 5, 47

Gespiegeld:
 bouwnummers 30, 54

Gevelindeling indicatief;
 zie gevelindeling basisverkooptekening



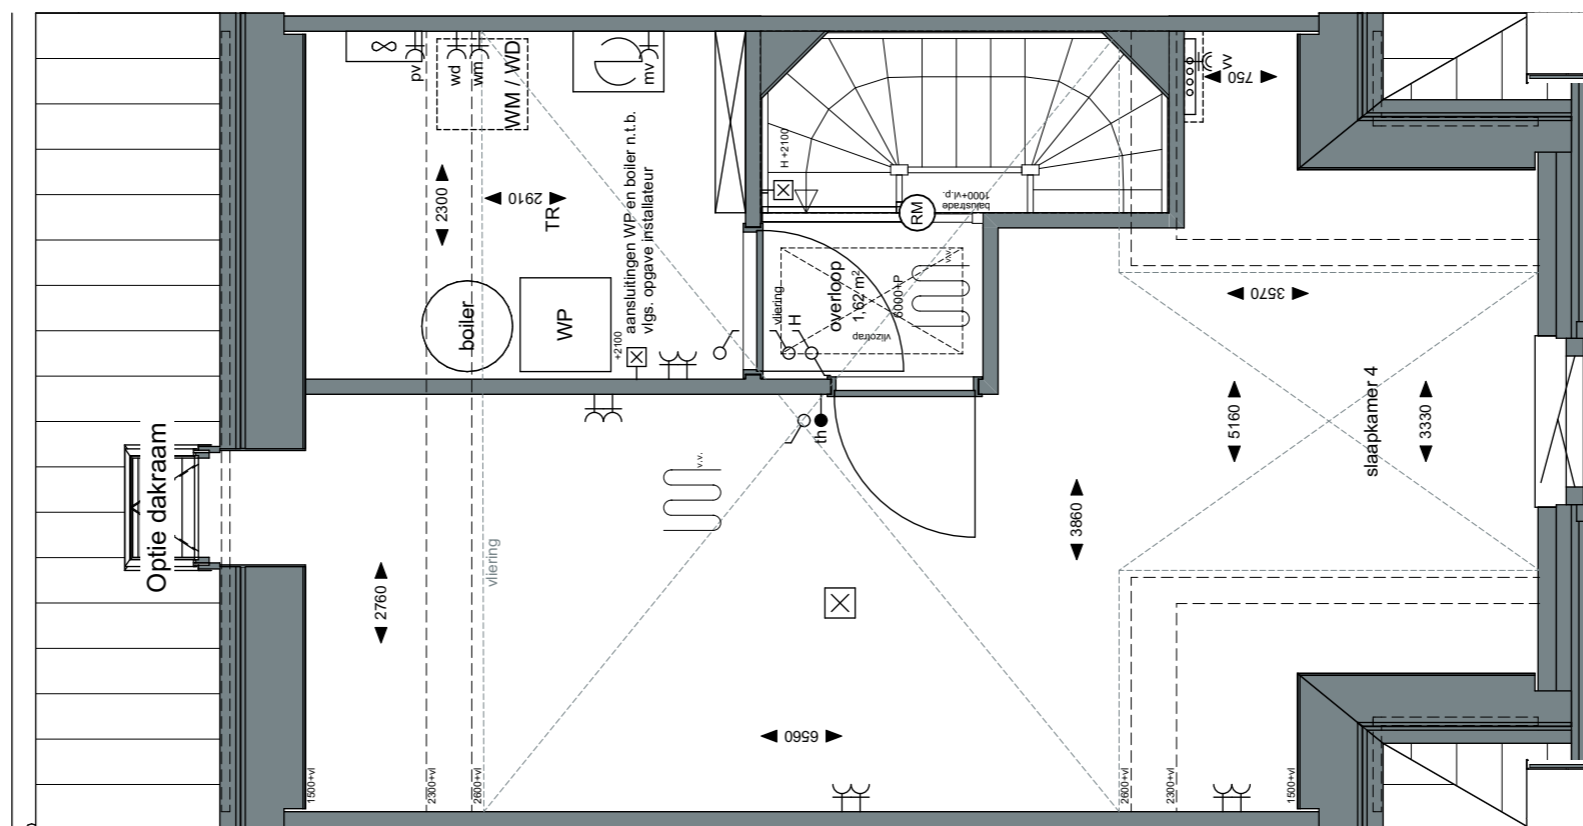

Project:
 Weesperluis 3B;

Fase:
 Optie verkooptekeningen bnrs. 5,
 30, 47, 54

Schaal:
 1:50

formaat:
 A3

Datum:
 20-02-2023

project nummer:
 0583

tekening nummer:
 VK-005-0205

tekening naam:
Optietekening

Type:
Blok 2

Getekend:
 LB

Optie dakraam

Stadswoning

Getekend:
 bouwnummers 5, 47

Gespiegeld:
 bouwnummers 30, 54

Gevelindeling indicatief;
 zie gevelindeling basisverkooptekening





Project:
Weesperluis 3B;

Fase:
Optie verkooptekeningen bnrs. 5,
30, 47, 54

Schaal:
1:100

formaat:
A3

Datum:
20-02-2023

project nummer:
0583

tekening nummer:
VK-005-0206

tekening naam:
Optietekening

Type:
Blok 2

Getekend:
LB

Optie uitbouw 2,4m
Optie uitbouw 1,2m
Optie schuifpui
Optie aanpassing keukenraam
Optie dakkapel;
n.v.t. bij bnrs. 5 en 47
Optie dakraam

Stadswoning

Getekend:
bouwnummers 5, 47
Gespiegeld:
bouwnummers 30, 54

Gevelindeling indicatief;
zie gevelindeling basisverkooptekening

