



Project: Weespersluis 3B;
Fase: Optie verkooptekeningen bnr 10
Schaal: 1:50
formaat: A3
Datum: 20-02-2023
project nummer: 0583
tekening nummer: VK-010-0200
tekening naam: Optie tekening
Type: Blok 3
Getekend: LB
optie lichtstraat optie uitbouw 2400 optie schuifpui optie keuken naar achterzijde
Singelhuis Getekend bouwnummers 10
Gewelindeling indicatief; zie gewelindeling basisverkooptekening





Project: Weesperluis 3B;
Fase: Optie verkooptekeningen bnr 10
Schaal: 1:50
formaat: A3
Datum: 20-02-2023
project nummer: 0583
tekening nummer: VK-010-0201
tekening naam: Optie tekening
Type: Blok 3
Getekend: LB
optie uitbouw 1200 optie aanpassing keukenraam
Singelhuis Getekend bouwnummers 10
Gevelindeling indicatief; zie gevelindeling basisverkooptekening

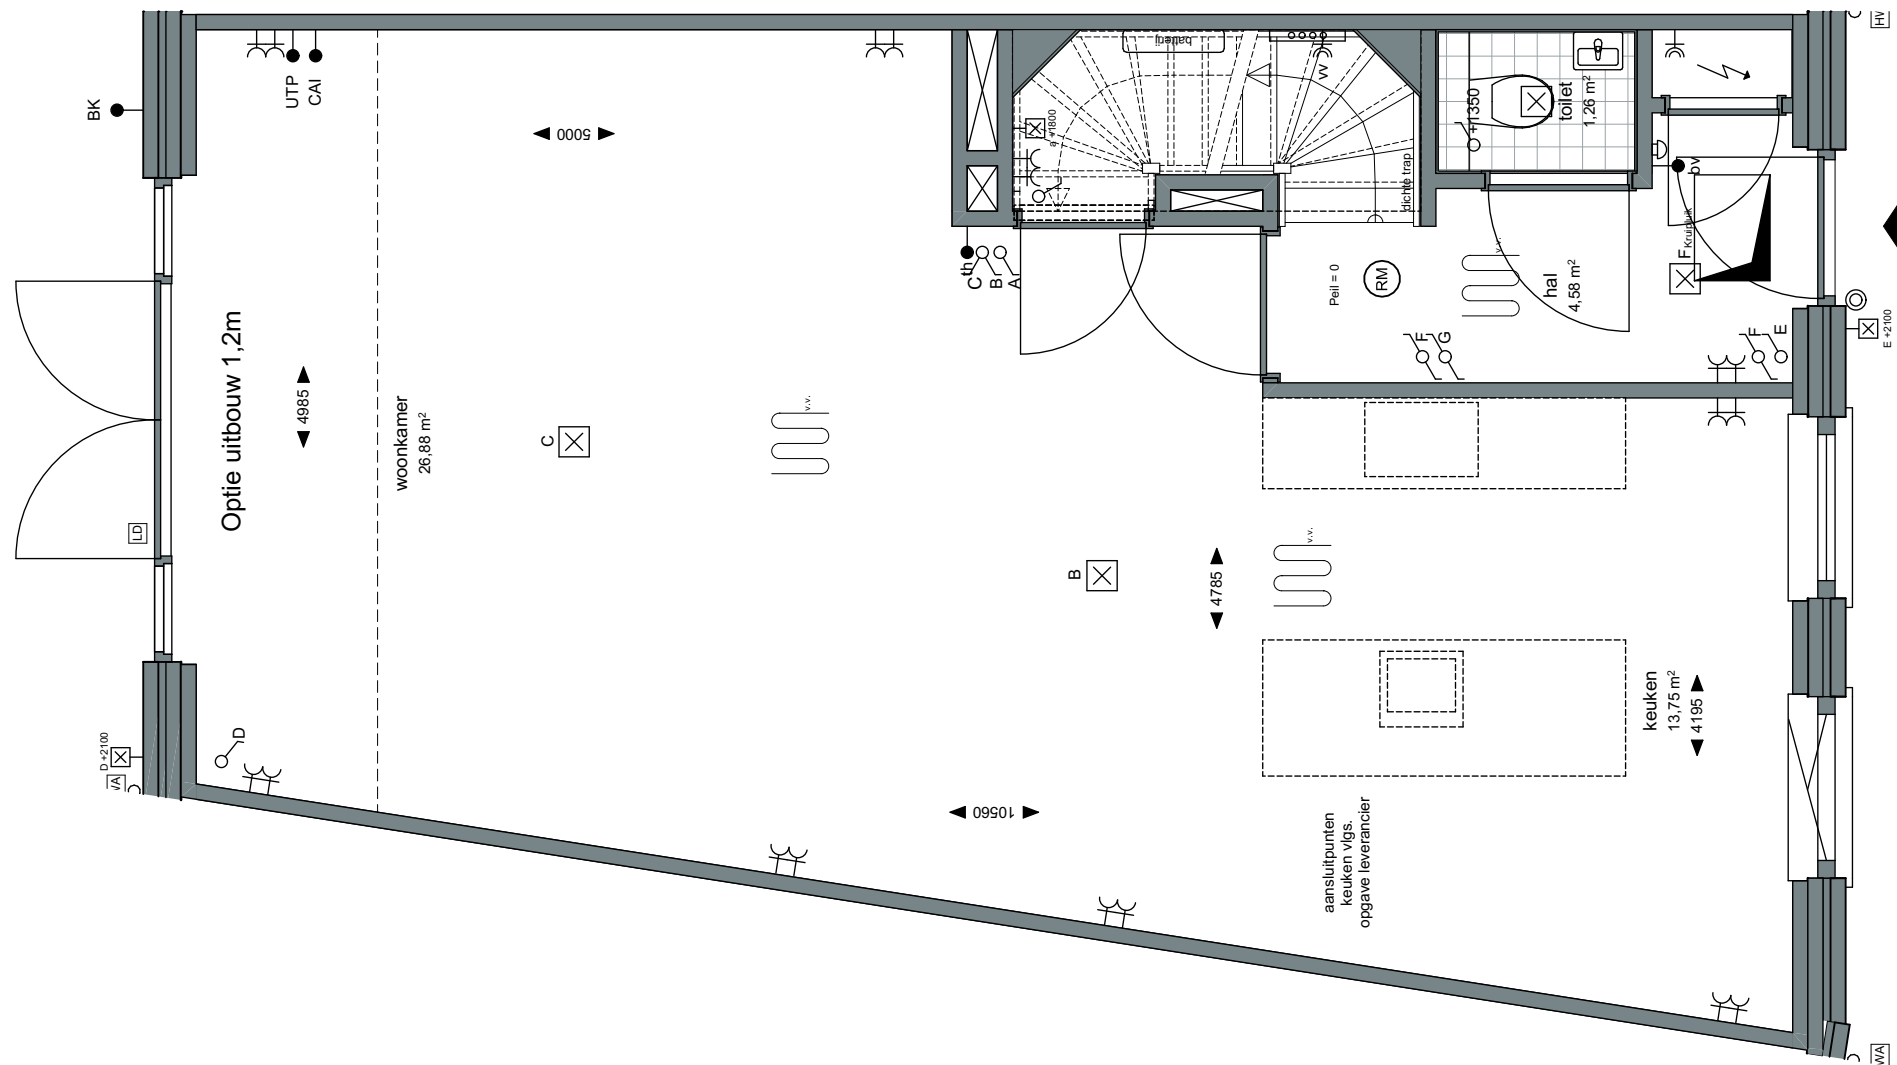

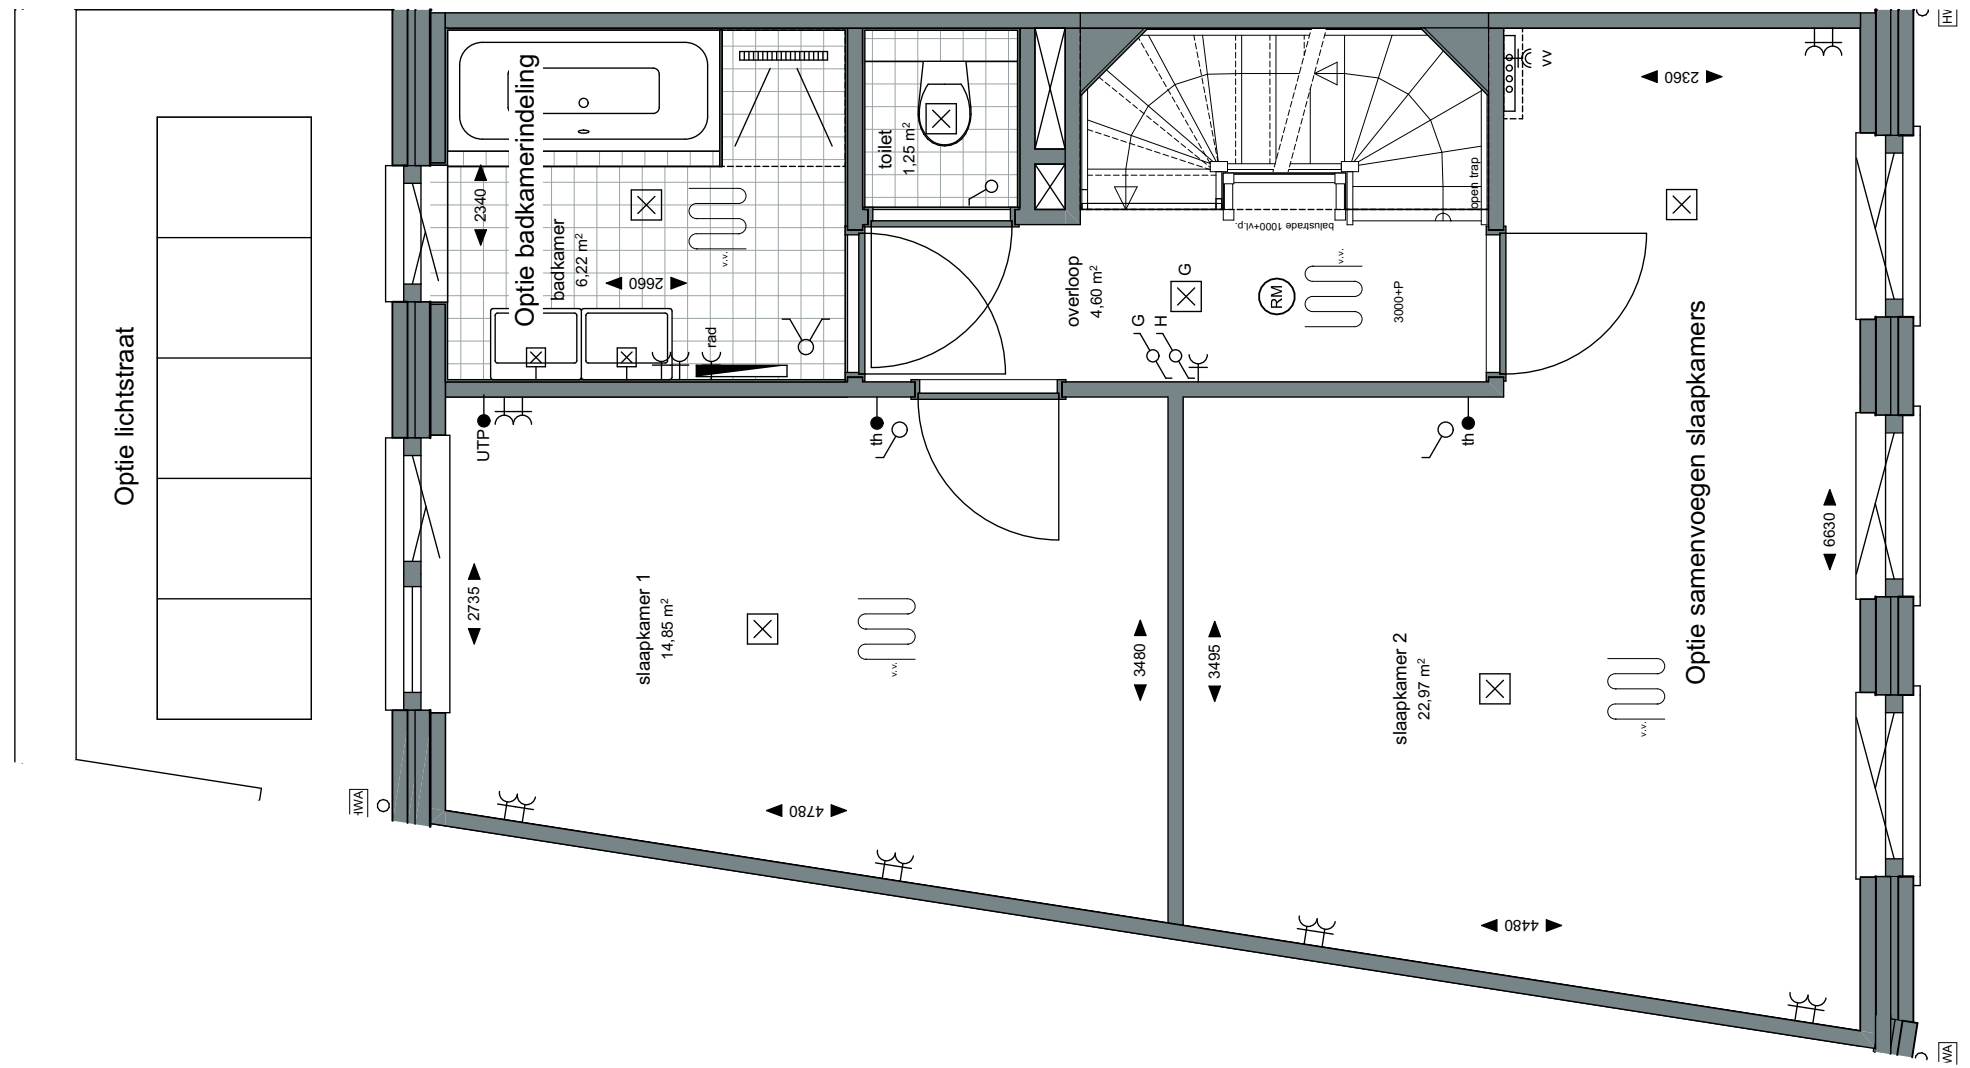

Project: Weespersluis 3B;
Fase: Optie verkooptekeningen bnr 10
Schaal: 1:50
formaat: A3
Datum: 20-02-2023
project nummer: 0583
tekening nummer: VK-010-0202
tekening naam: Optie tekening
Type: Blok 3
Getekend: LB
optie lichtstraat optie samenvoegen slaapkamers optie badkamer
Singelhuis Getekend bouwnummers 10
Gevelindeling indicatief; zie gevelindeling basisverkooptekening



ZVA

Zeinstra Veerbeek Architecten

info@zeinstraveerbeek.nl



WEESPER SLUIS

Project:
Weesperluis 3B;

Fase:
Optie verkooptekeningen bnr 10

Schaal:
1:50

formaat:
A3

Datum:
20-02-2023

project nummer:
0583

tekening nummer:
VK-010-0203

tekening naam:
Optie tekening

Type:
Blok 3

Getekend:
LB


optie samenvoegen slaapkamers
i.c.m. inloopkast


Singelhuis

Getekend
bouwnummers 10

Gevelindeling indicatief;
zie gevelindeling basisverkooptekening

AM

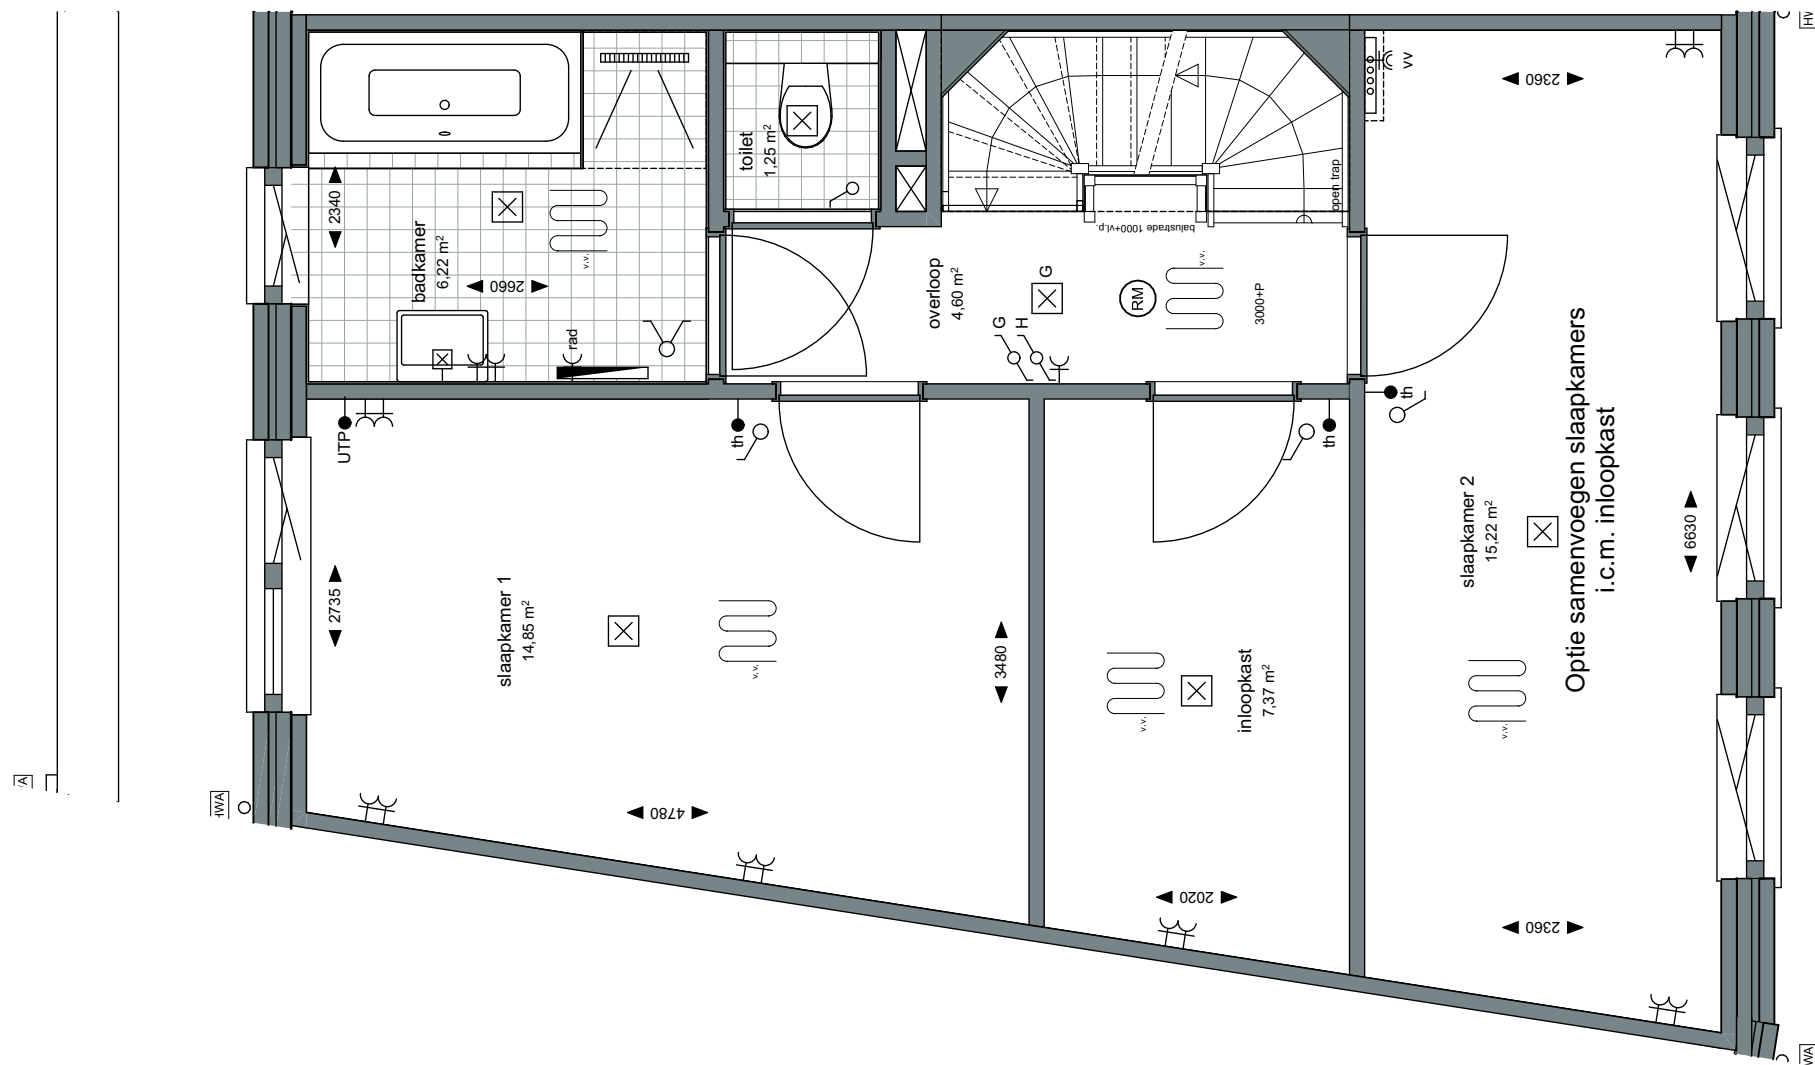

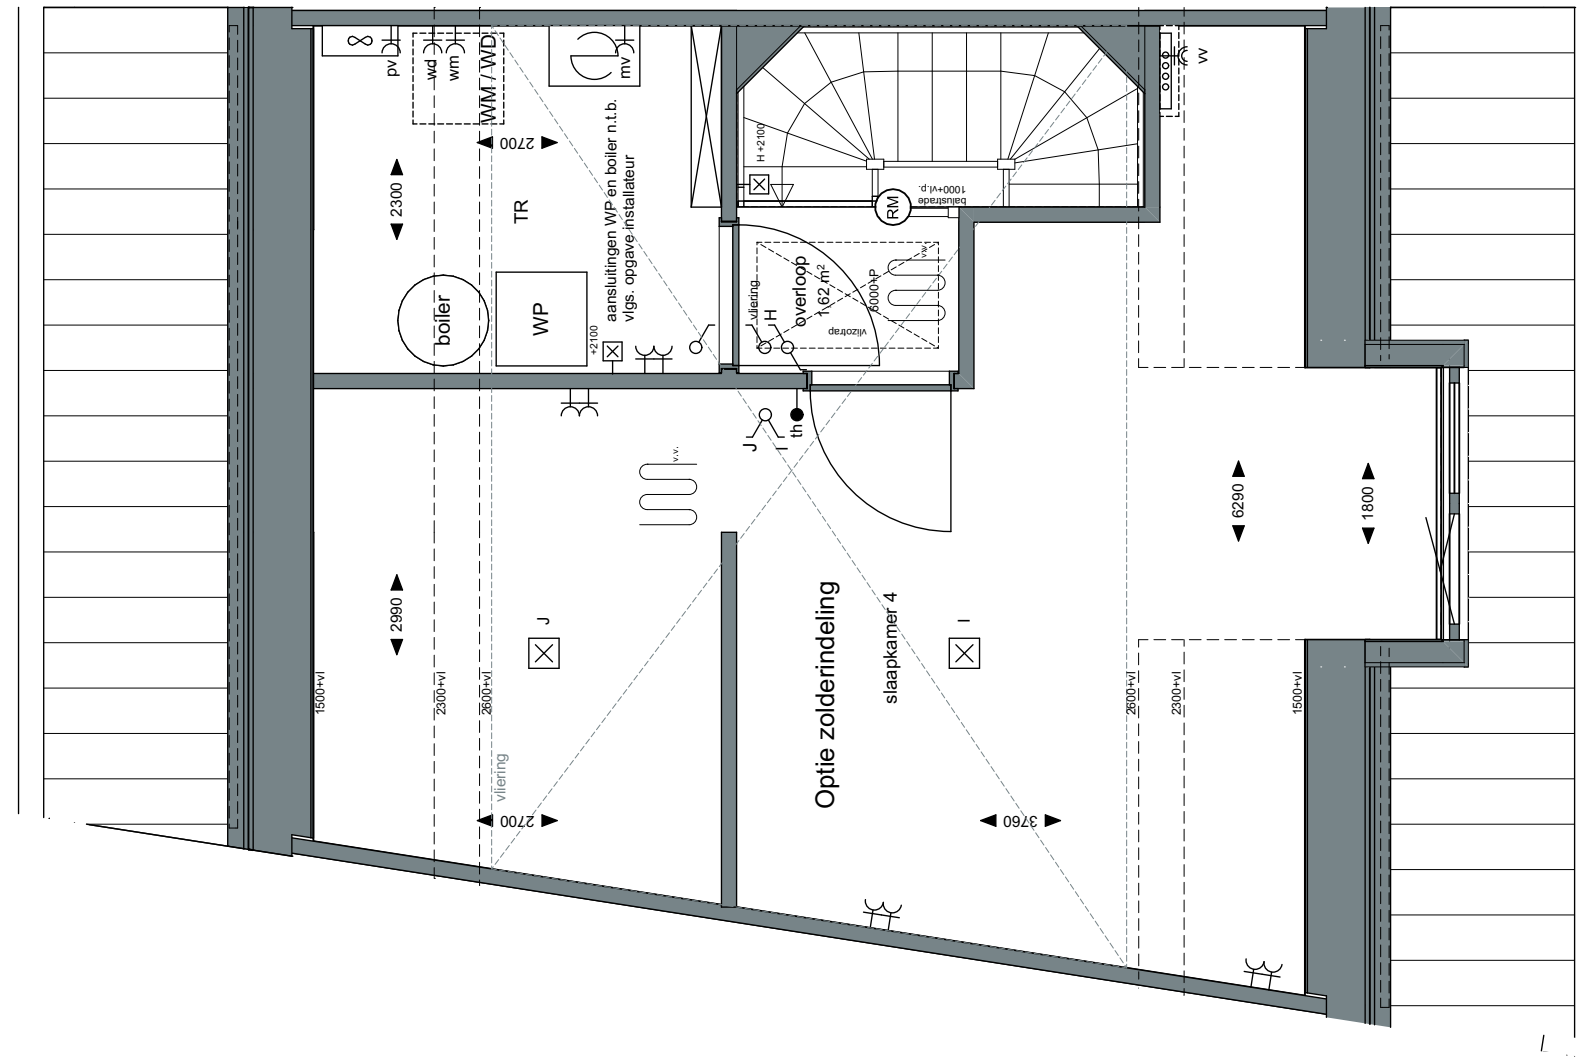

ZVA

Zeinstra Veerbeek Architecten

info@zeinstraveerbeek.nl



**WEESPER
SLUIS**

Project:
Weesperluis 3B;

Fase:
Optie verkooptekeningen bnr 10

Schaal:
1:50

formaat:
A3

Datum:
20-02-2023

project nummer:
0583

tekening nummer:
VK-010-0204

tekening naam:
Optie tekening

Type:
Blok 3

Getekend:
LB


optie zolderindeling

Singelhuis

Getekend
bouwnummers 10

Gevelindeling indicatief;
zie gevelindeling basisverkooptekening

AM

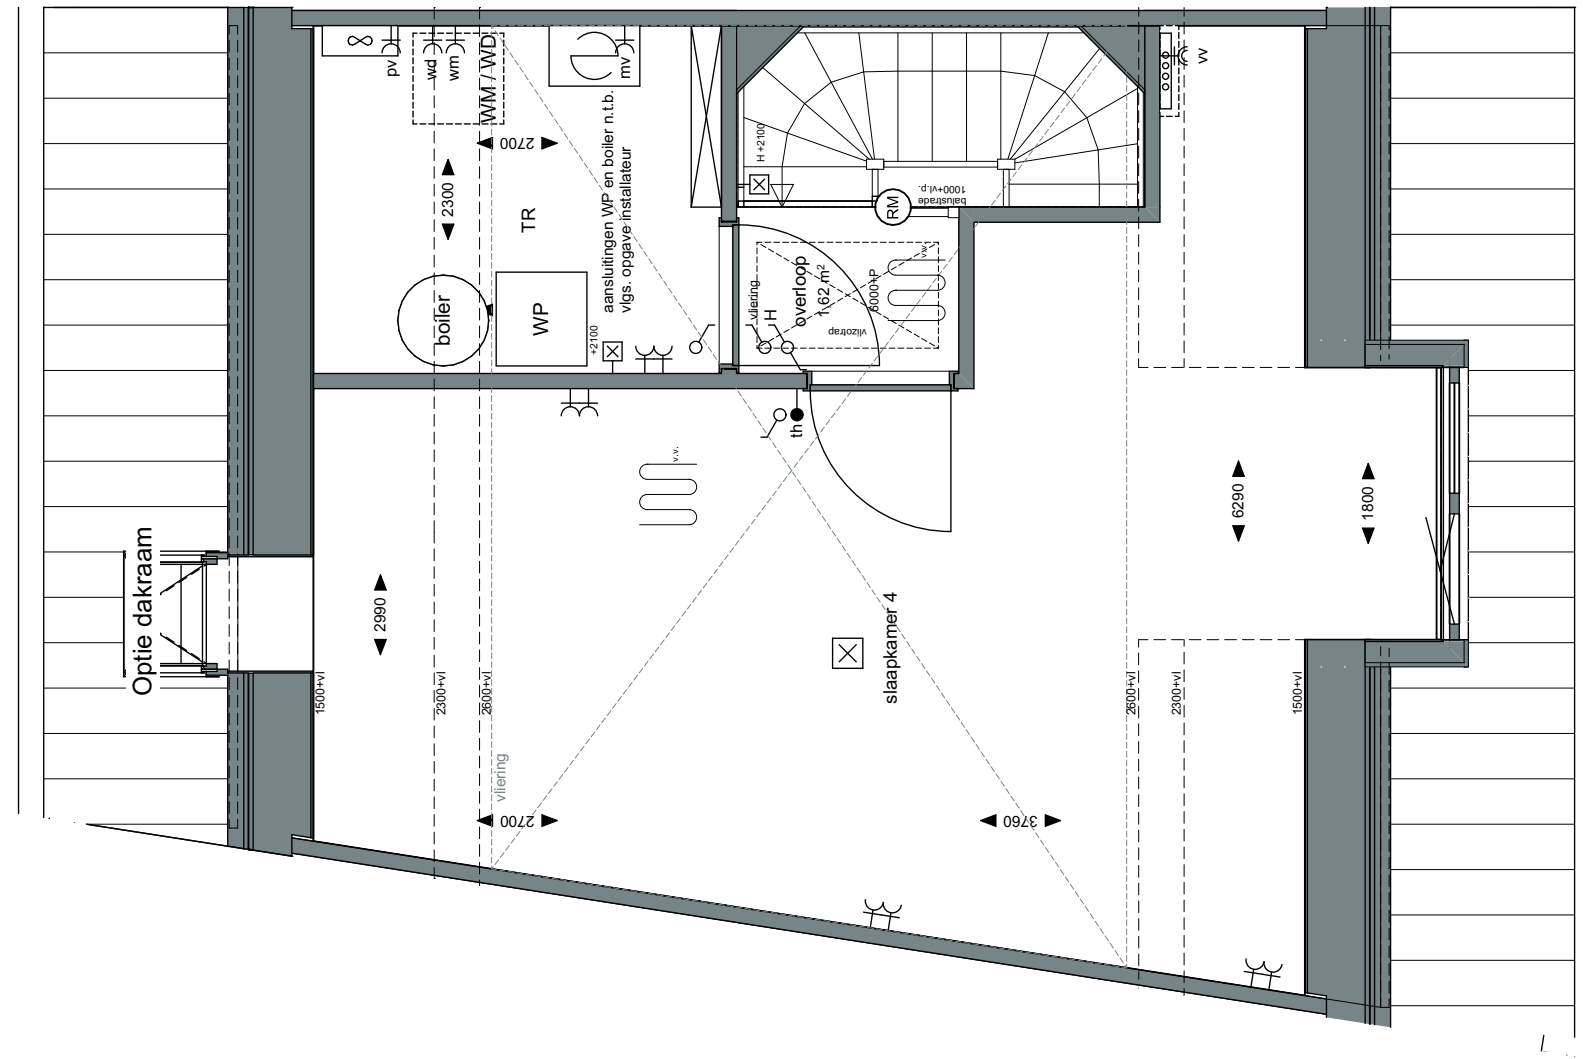

ZVA

Zeinstra Veerbeek Architecten

info@zeinstraveerbeek.nl



**WEESPER
SLUIS**

Project:
Weesperluis 3B;

Fase:
Optie verkooptekeningen bnr 10

Schaal:
1:50

formaat:
A3

Datum:
20-02-2023

project nummer:
0583

tekening nummer:
VK-010-0205

tekening naam:
Optie tekening

Type:
Blok 3

Getekend:
LB

optie dakraam

Singelhuis

Getekend
bouwnummers 10

Gevelindeling indicatief;
zie gevelindeling basisverkooptekening

AM'

ZVA

Zeinstra Veerbeek Architecten

info@zeinstraveerbeek.nl



**WEESPER
SLUIS**

Project:
Weesperluis 3B;

Fase:
Optie verkooptekeningen bnr 10

Schaal:
1:100

formaat:
A3

Datum:
20-02-2023

project nummer:
0583

tekening nummer:
VK-010-0206

tekening naam:
Optie tekening

Type:
Blok 3

Getekend:
LB

optie uitbouw 2400
optie uitbouw 1200
optie schuifpui
optie dakraam
optie aanpassing keukenraam

Singelhuis

Getekend
bouwnummers 10

Gevelindeling indicatief;
zie gevelindeling basisverkooptekening

AM

