

Project:  
Weesperluis 3B;

Fase:  
Optie verkooptekeningen bnr. 23

Schaal:  
1:50

formaat:  
A3

Datum:  
20-02-2023

project nummer:  
0583

tekening nummer:  
VK-023-0200

tekening naam:  
**Optietekening**


Type:  
**Blok 7**

Getekend:  
LB

Optie uitbouw 1,2m  
Optie schuifpui  
Optie keuken naar achterzijde

**Herenhuis**

Getekend:  
bouwnummer 23

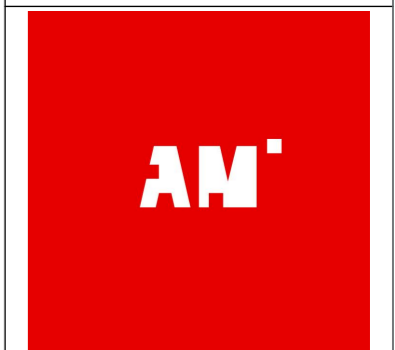

**ZVA**

Zeinstra Veerbeek Architecten

info@zeinstraveerbeek.nl



**WEESPER  
SLUIS**

Project:  
Weesperluis 3B;

Fase:  
Optie verkooptekeningen bnr. 23

Schaal:  
1:50

formaat:  
A3

Datum:  
20-02-2023

project nummer:  
0583

tekening nummer:  
VK-023-0201

tekening naam:  
**Optietekening**


Type:  
**Blok 7**

Getekend:  
LB


Optie samenvoegen slaapkamers  
Optie badkamerindeling

**Herenhuis**

Getekend:  
bouwnummer 23

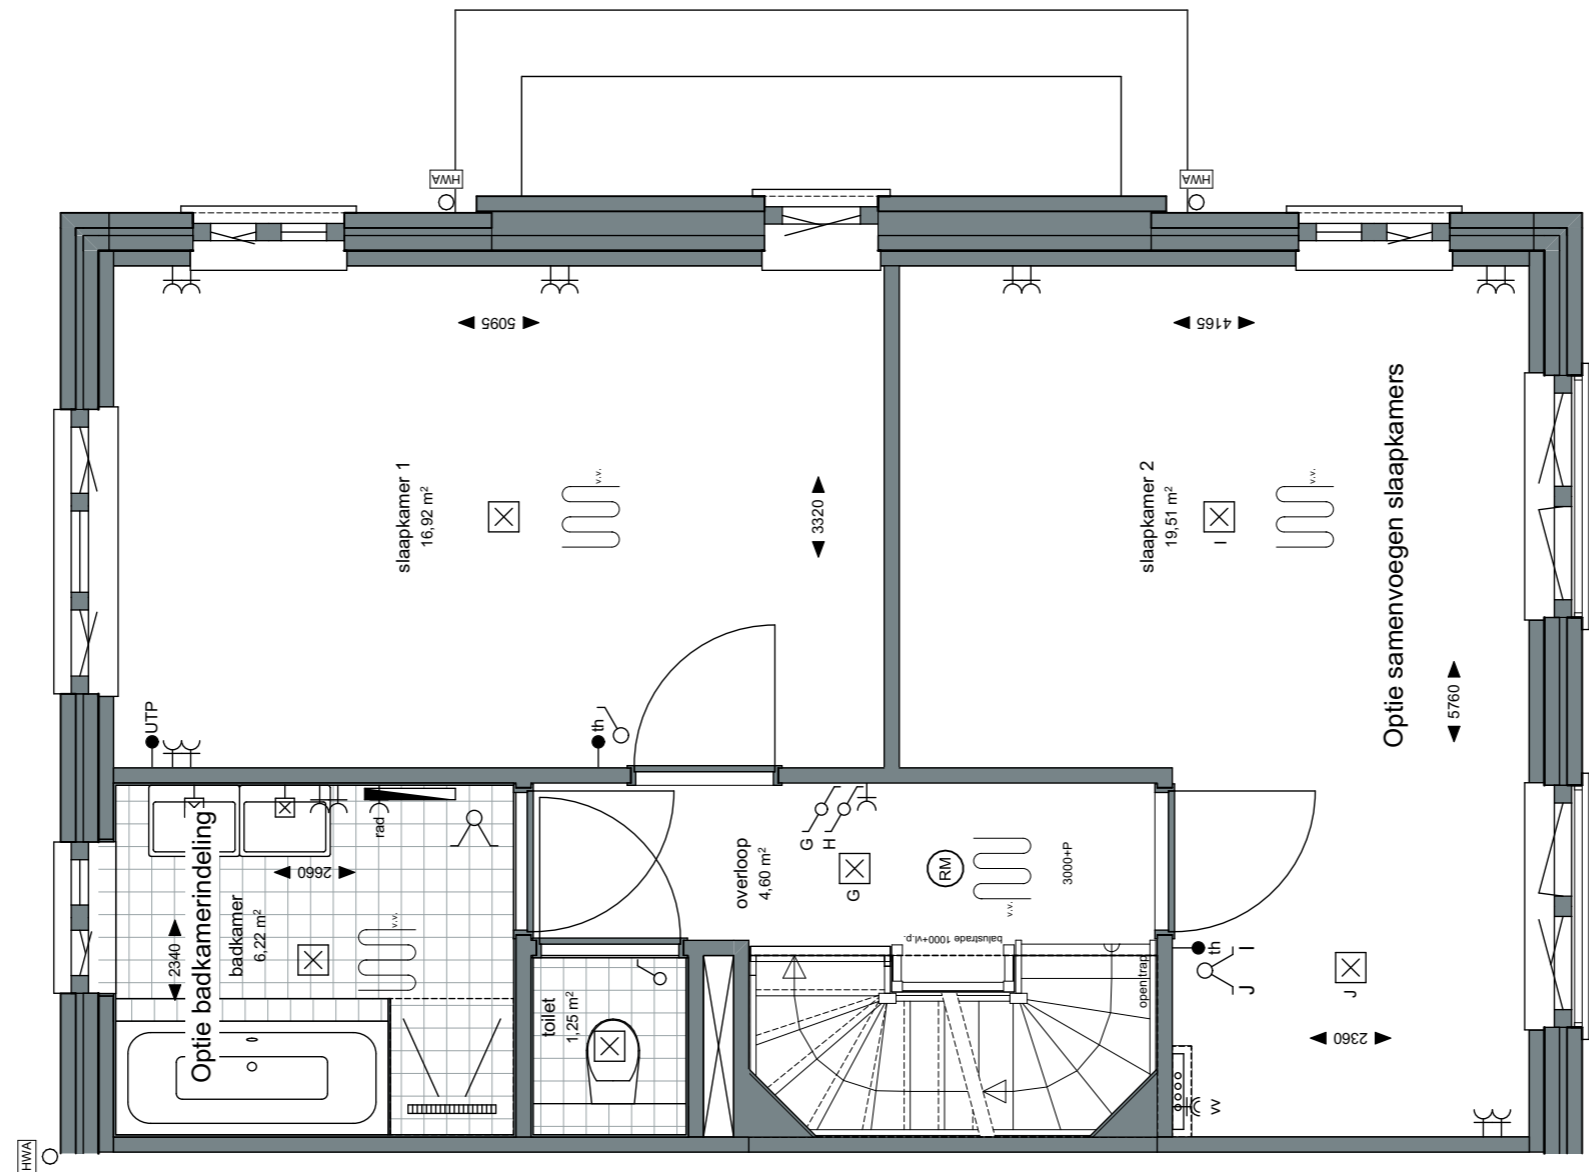

**AM**

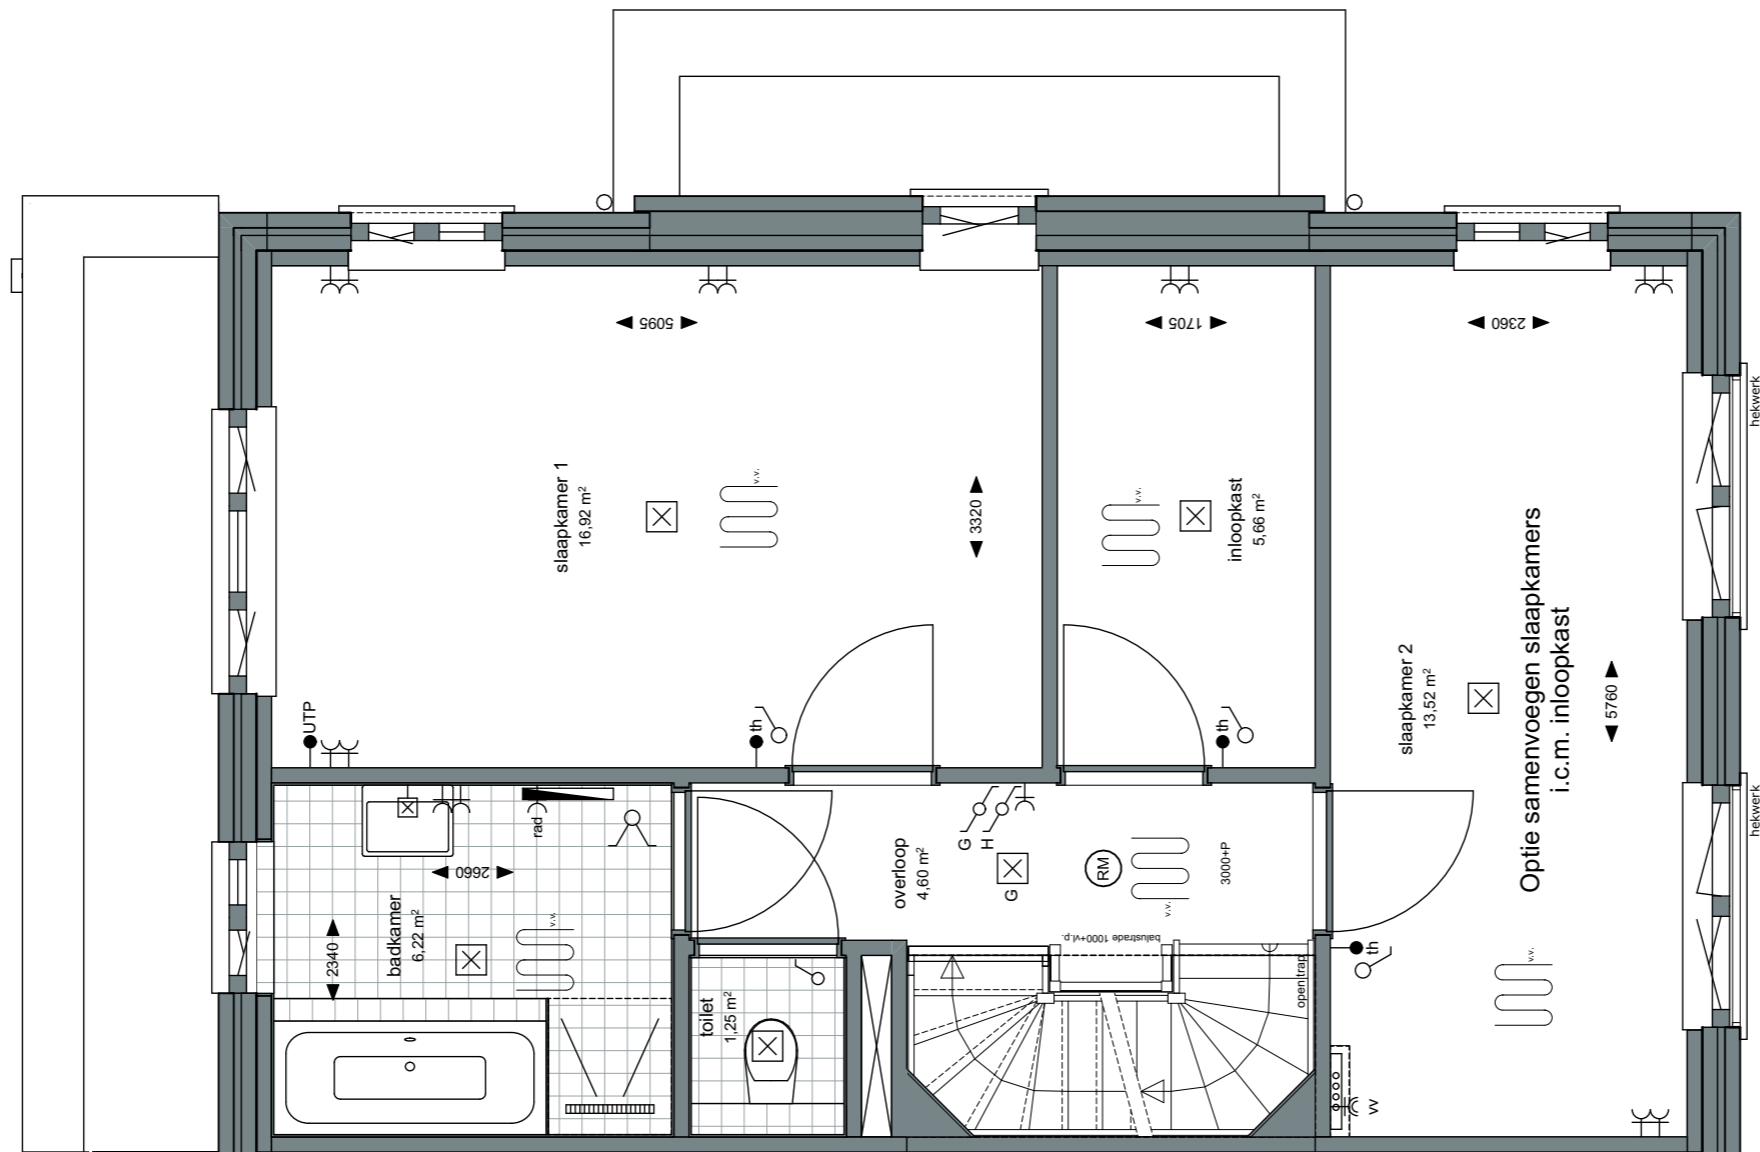

**ZVA**

Zeinstra Veerbeek Architecten

info@zeinstraveerbeek.nl



**WEESPER  
SLUIS**

Project:  
Weesperluis 3B;

Fase:  
Optie verkooptekeningen bnr. 23

Schaal:  
1:50

formaat:  
A3

Datum:  
20-02-2023

project nummer:  
0583

tekening nummer:  
VK-023-0202

tekening naam:  
**Optietekening**

Type:  
**Blok 7**

Getekend:  
LB

Optie samenvoegen slaapkamers  
i.c.m. inloopkast

**Herenhuis**

Getekend:  
bouwnummer 23



Project:  
Weesperluis 3B;

Fase:  
Optie verkooptekeningen bnr. 23

Schaal:  
1:50

formaat:  
A3

Datum:  
20-02-2023

project nummer:  
0583

tekening nummer:  
VK-023-0203

tekening naam:  
**Optietekening**



Type:  
**Blok 7**

Getekend:  
LB

Optie zolderindeling

**Herenhuis**

Getekend:  
bouwnummer 23

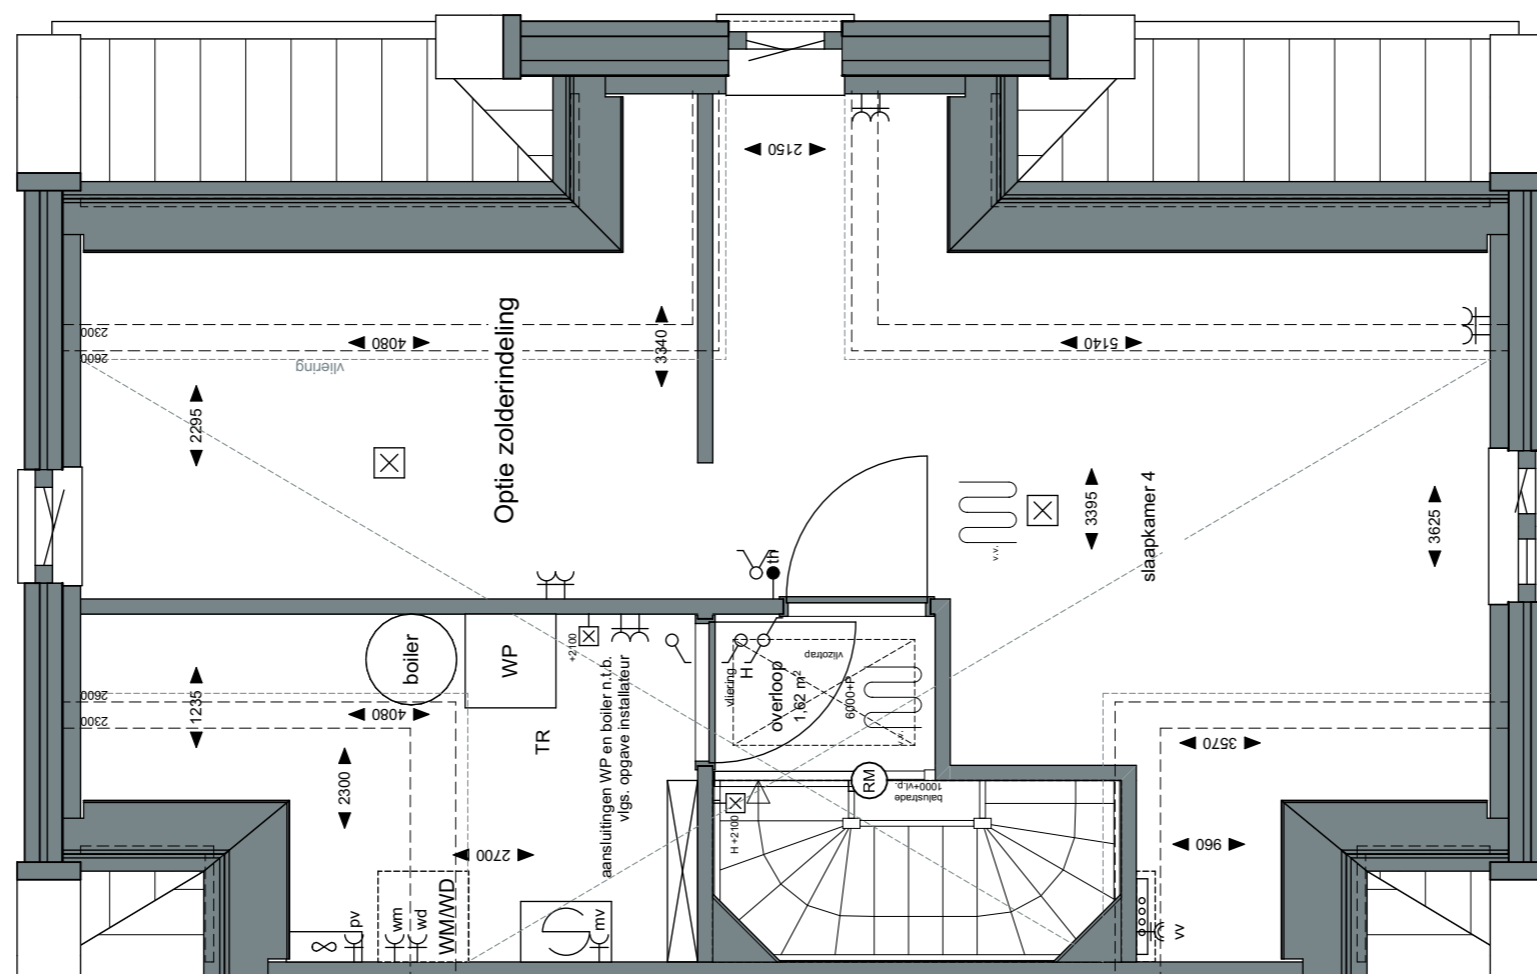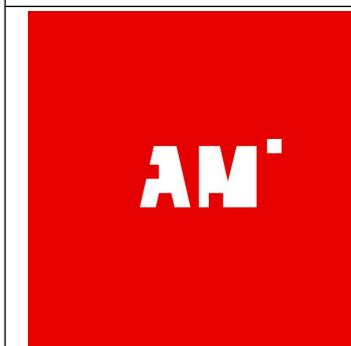

**ZVA**

Zeinstra Veerbeek Architecten

info@zeinstraveerbeek.nl



**WEESPER  
SLUIS**

Project:  
Weesperluis 3B;

Fase:  
Optie verkooptekeningen bnr. 23

Schaal:  
1:100

formaat:  
A3

Datum:  
20-02-2023

project nummer:  
0583

tekening nummer:  
VK-023-0205

tekening naam:  
**Optie tekening**

Type:  
**Blok 7**

Getekend:  
LB

Optie uitbouw 1,2m  
Optie schuifpui  
Optie aanpassing keukenraam

**Herenhuis**

Getekend:  
bouwnummer 23

