



ZVA
 Zeinstra Veerbeek Architecten
 info@zeinstraveerbeek.nl



Project:
 Weesper sluis 3B;

Fase:
 Optie verkooptekeningen bnr. 16

Schaal:
 1:50

formaat:
 A2

Datum:
 20-02-2023

project nummer:
 0583

tekening nummer:
 VK-016-0200

tekening naam:
Optietekening


Type:
Blok 5

Getekend:
 LB

Optie lichtstraat
 Optie uitbouw 2,4m
 Optie schuifpui
 Optie keuken naar achterzijde
 Optie trapkast

Parkvilla
 Getekend:
 bouwnummer 16

AM

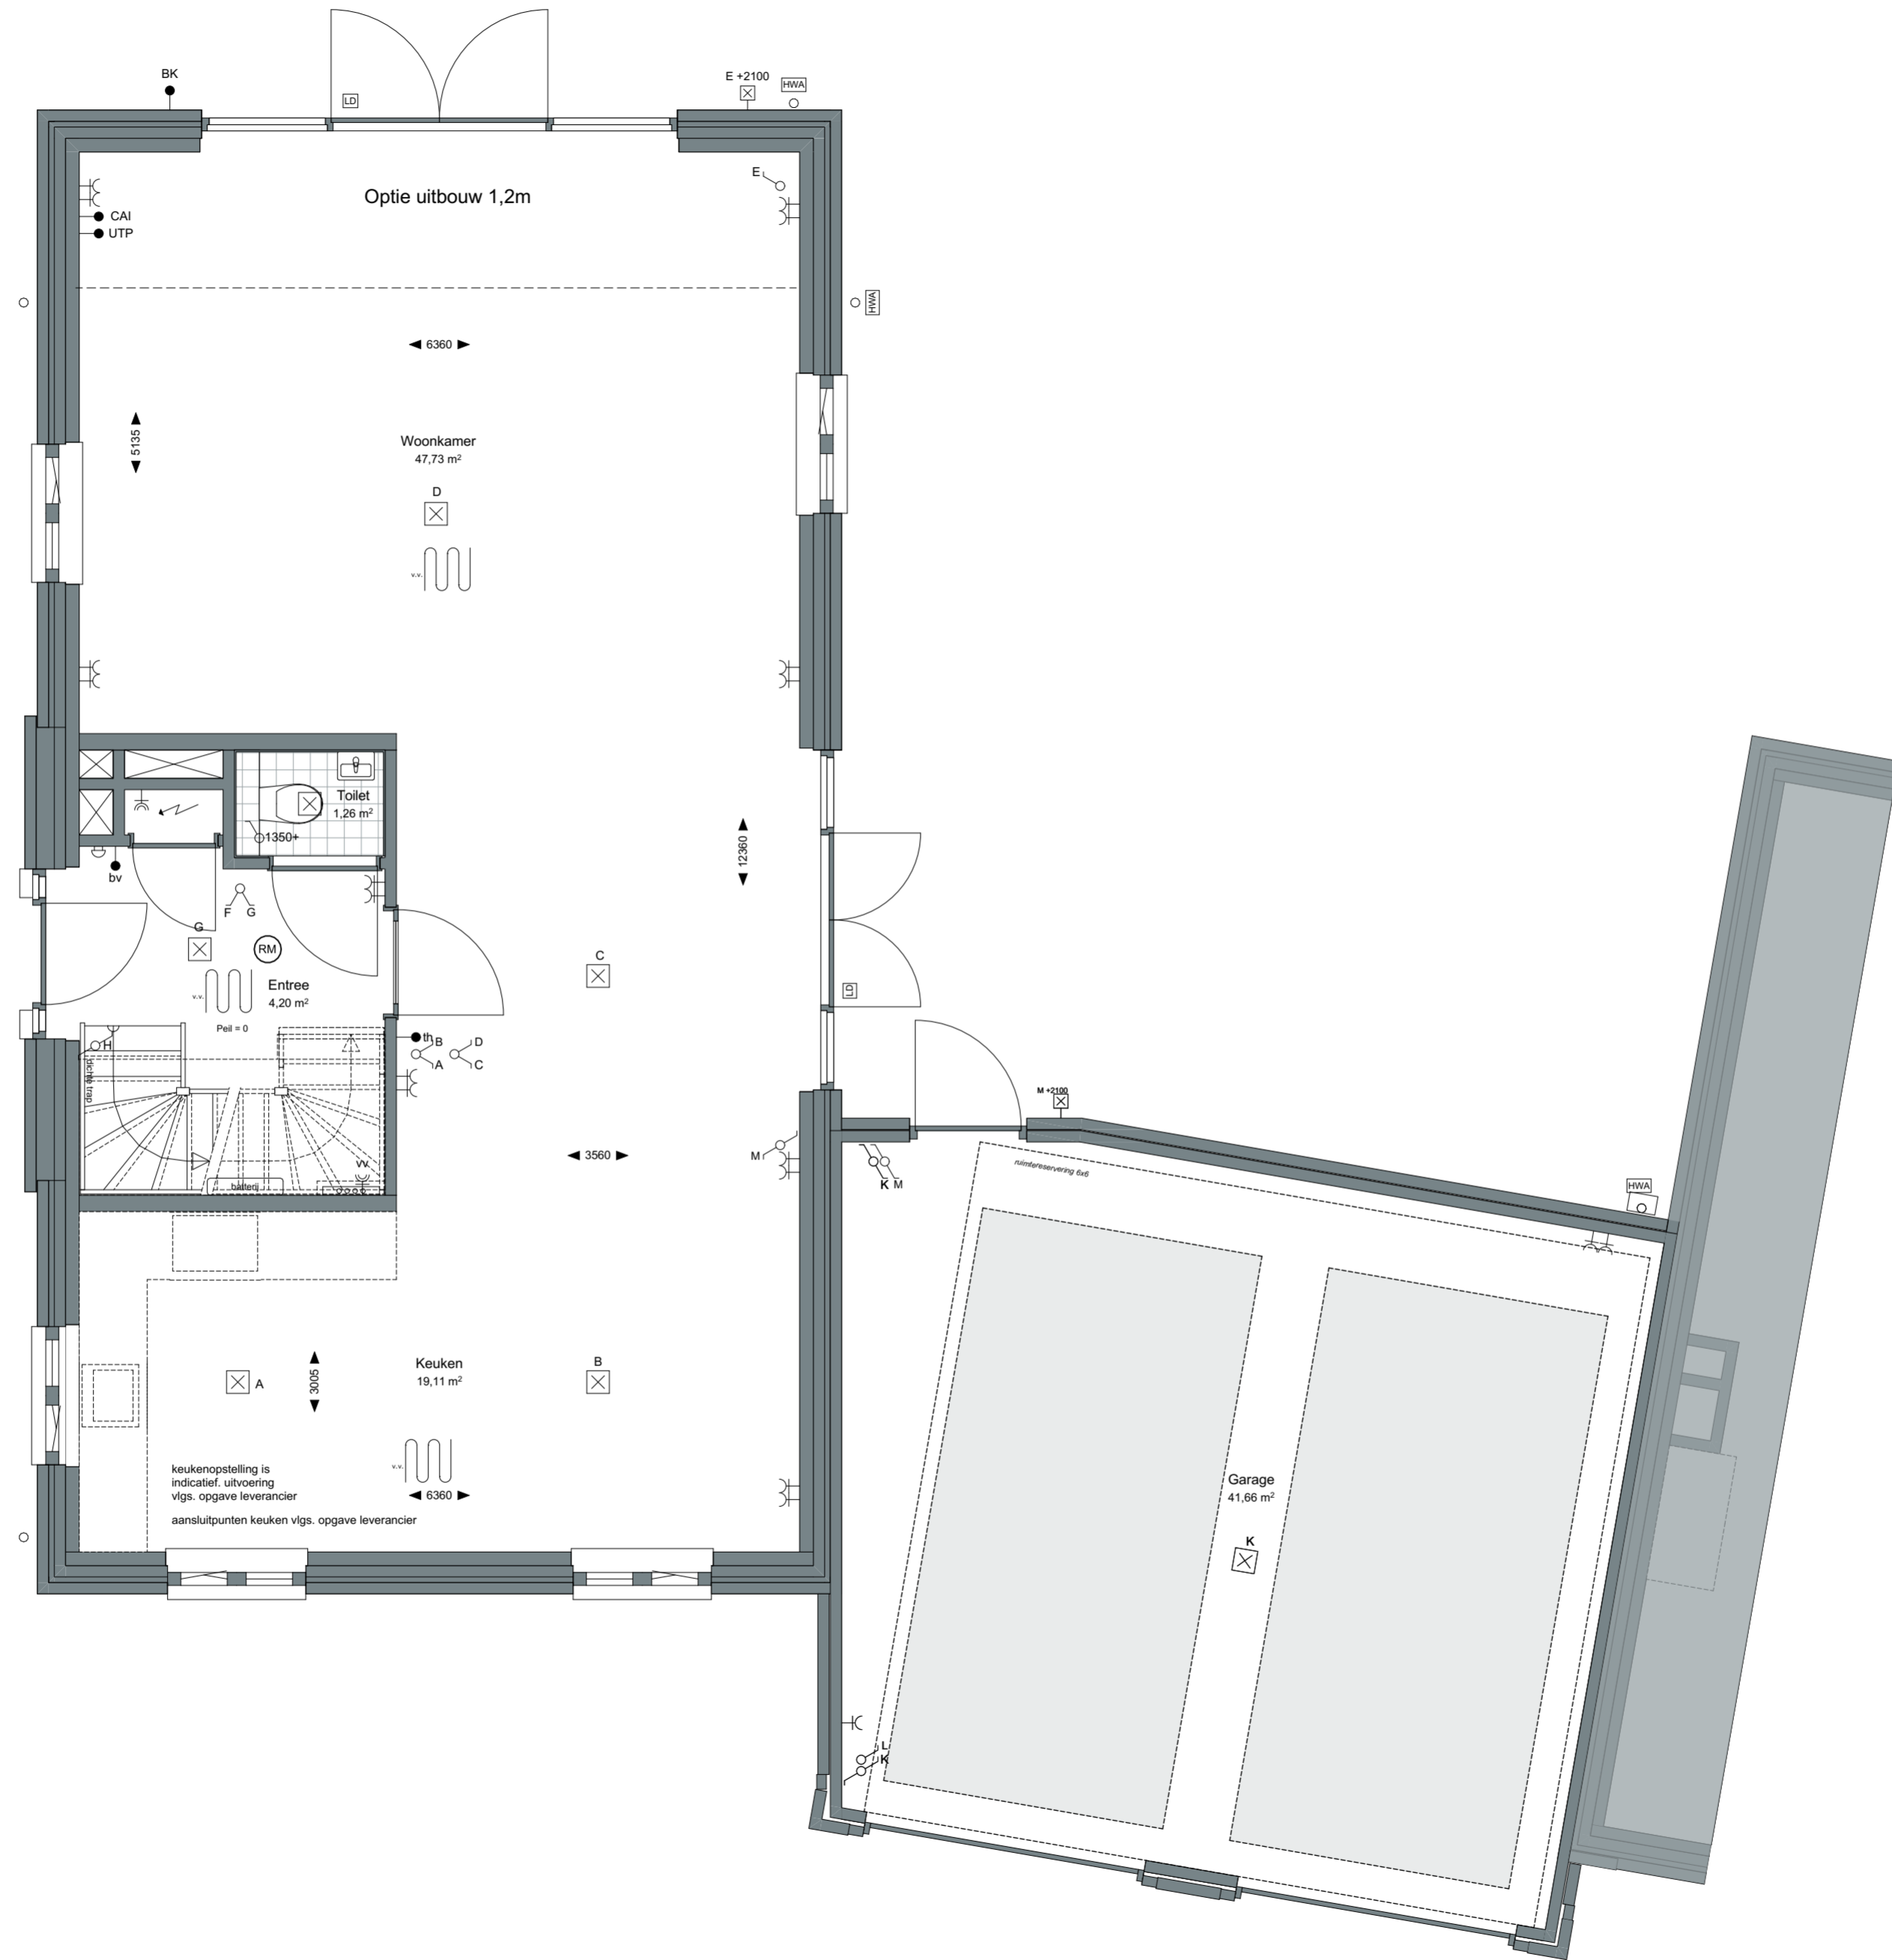

ZVA
 Zeinstra Veerbeek Architecten
 info@zeinstraveerbeek.nl



Project:
 Weespersluis 3B;

Fase:
 Optie verkooptekeningen bnr. 16

Schaal:
 1:50

formaat:
 A2

Datum:
 20-02-2023

project nummer:
 0583

tekening nummer:
 VK-016-0201


tekening naam:
Optietekening

Type:
Blok 5

Getekend:
 LB

Optie uitbouw1,2m

Parkvilla
 Getekend:
 bouwnummer 16

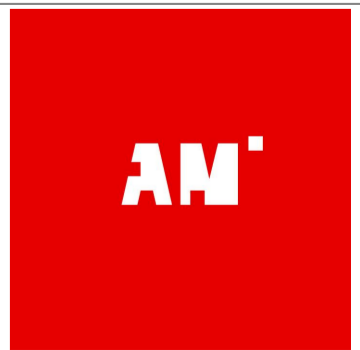



ZVA
 Zeinstra Veerbeek Architecten
 info@zeinstraveerbeek.nl



Project:
 Weesperluis 3B;

Fase:
 Optie verkooptekeningen bnr. 16

Schaal:
 1:50

formaat:
 A2

Datum:
 20-02-2023

project nummer:
 0583

tekening nummer:
 VK-016-0202


tekening naam:
Optietekening



Type:
Blok 5

Getekend:
 LB

Optie lichtstraat
 Optie inlooptkast

Parkvilla
 Getekend:
 bouwnummer 16

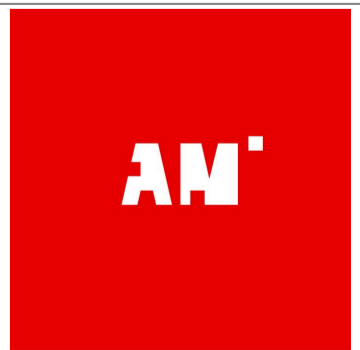

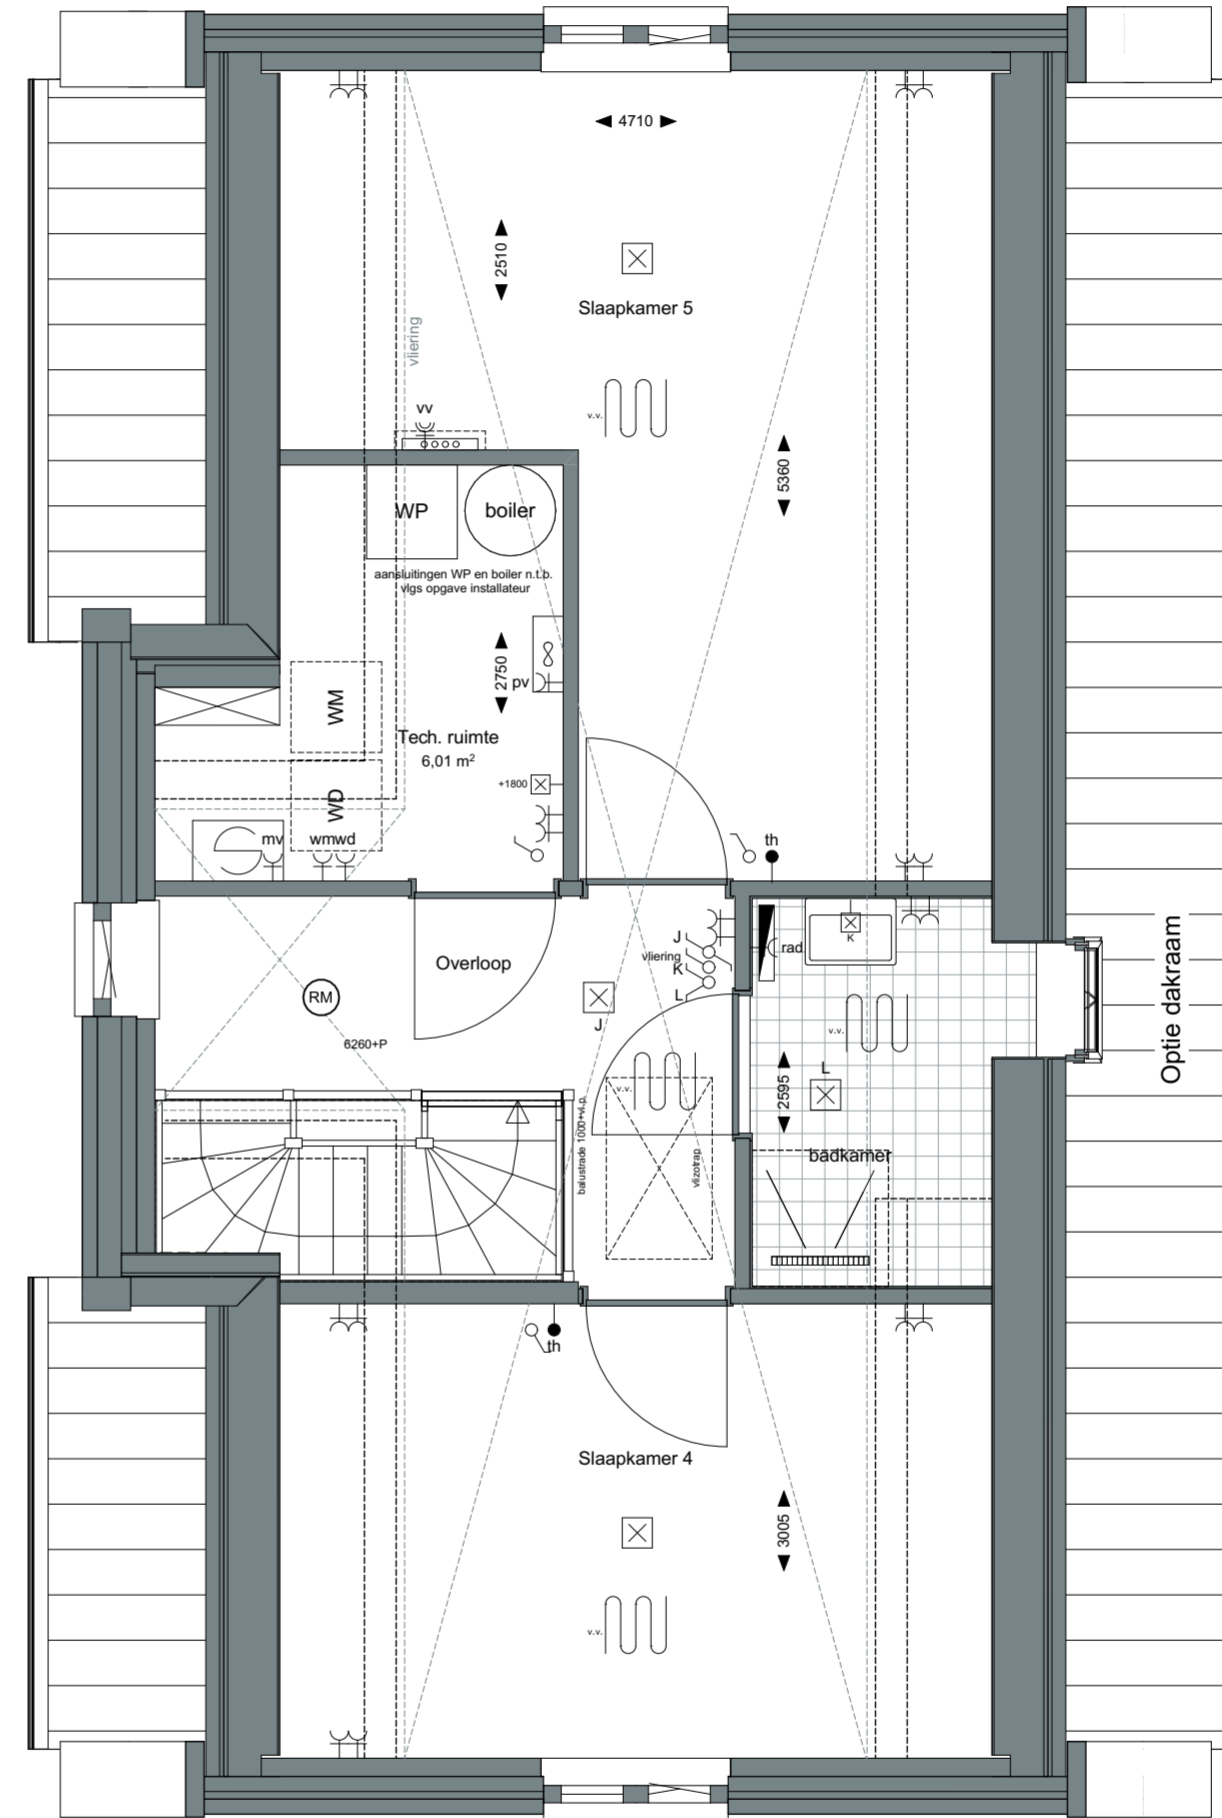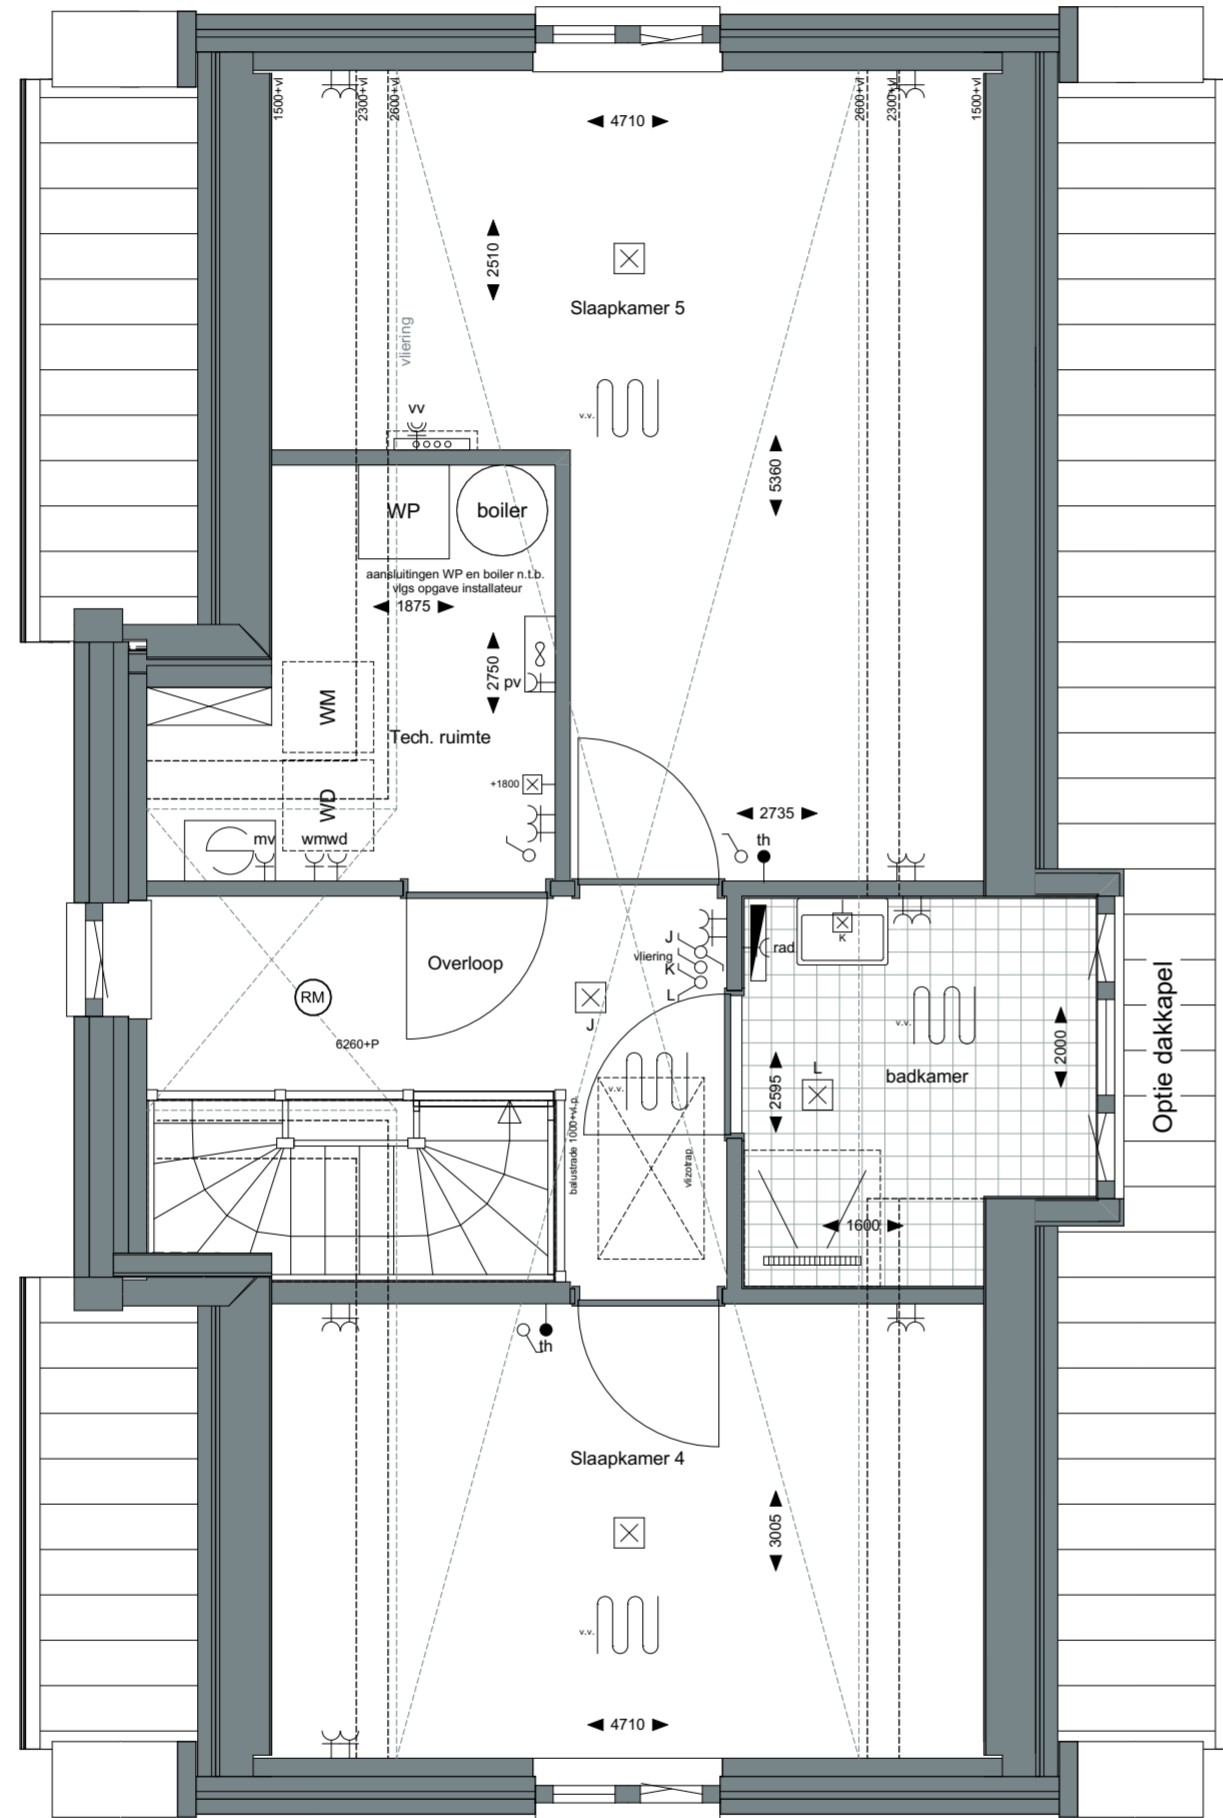

ZVA
 Zeinstra Veerbeek Architecten
 info@zeinstraveerbeek.nl



Project:
 Weesper sluis 3B;

Fase:
 Optie verkooptekeningen bnr. 16

Schaal:
 1:50

formaat:
 A2

Datum:
 20-02-2023

project nummer:
 0583

tekening nummer:
 VK-016-0203


tekening naam:
Optietekening

Type:
Blok 5

Getekend:
 LB

Optie dakkapel
 Optie dakraam

Parkvilla
 Getekend:
 bouwnummer 16

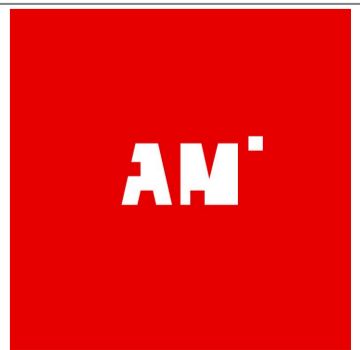



Optie aanpassing
keukenraam

Optie aanpassing
keukenraam



Optie uitbouw 2,4m



Optie uitbouw 2,4m
Optie schuifpui



Optie uitbouw 1,2m



Optie uitbouw 1,2m

ZVA
Zeinstra Veerbeek Architecten
info@zeinstraveerbeek.nl



Project:
Weespersluis 3B;
Fase:
Optie verkooptekeningen bnr. 16

Schaal:
1:100

formaat:
A2

Datum:
20-02-2023

project nummer:
0583

tekening nummer:
VK-016-0204

tekening naam:
Optietekening

Type:
Blok 5

Getekend:
LB

Optie uitbouw 2,4m
Optie uitbouw 1,2m
Optie schuifpui
Optie aanpassing keukenraam
Optie dakkapel
Optie dakraam

Parkvilla
Getekend:
bouwnummer 16

